


15
14
13
12
11
10
9
8
7
6
5
4
3
2
1
0

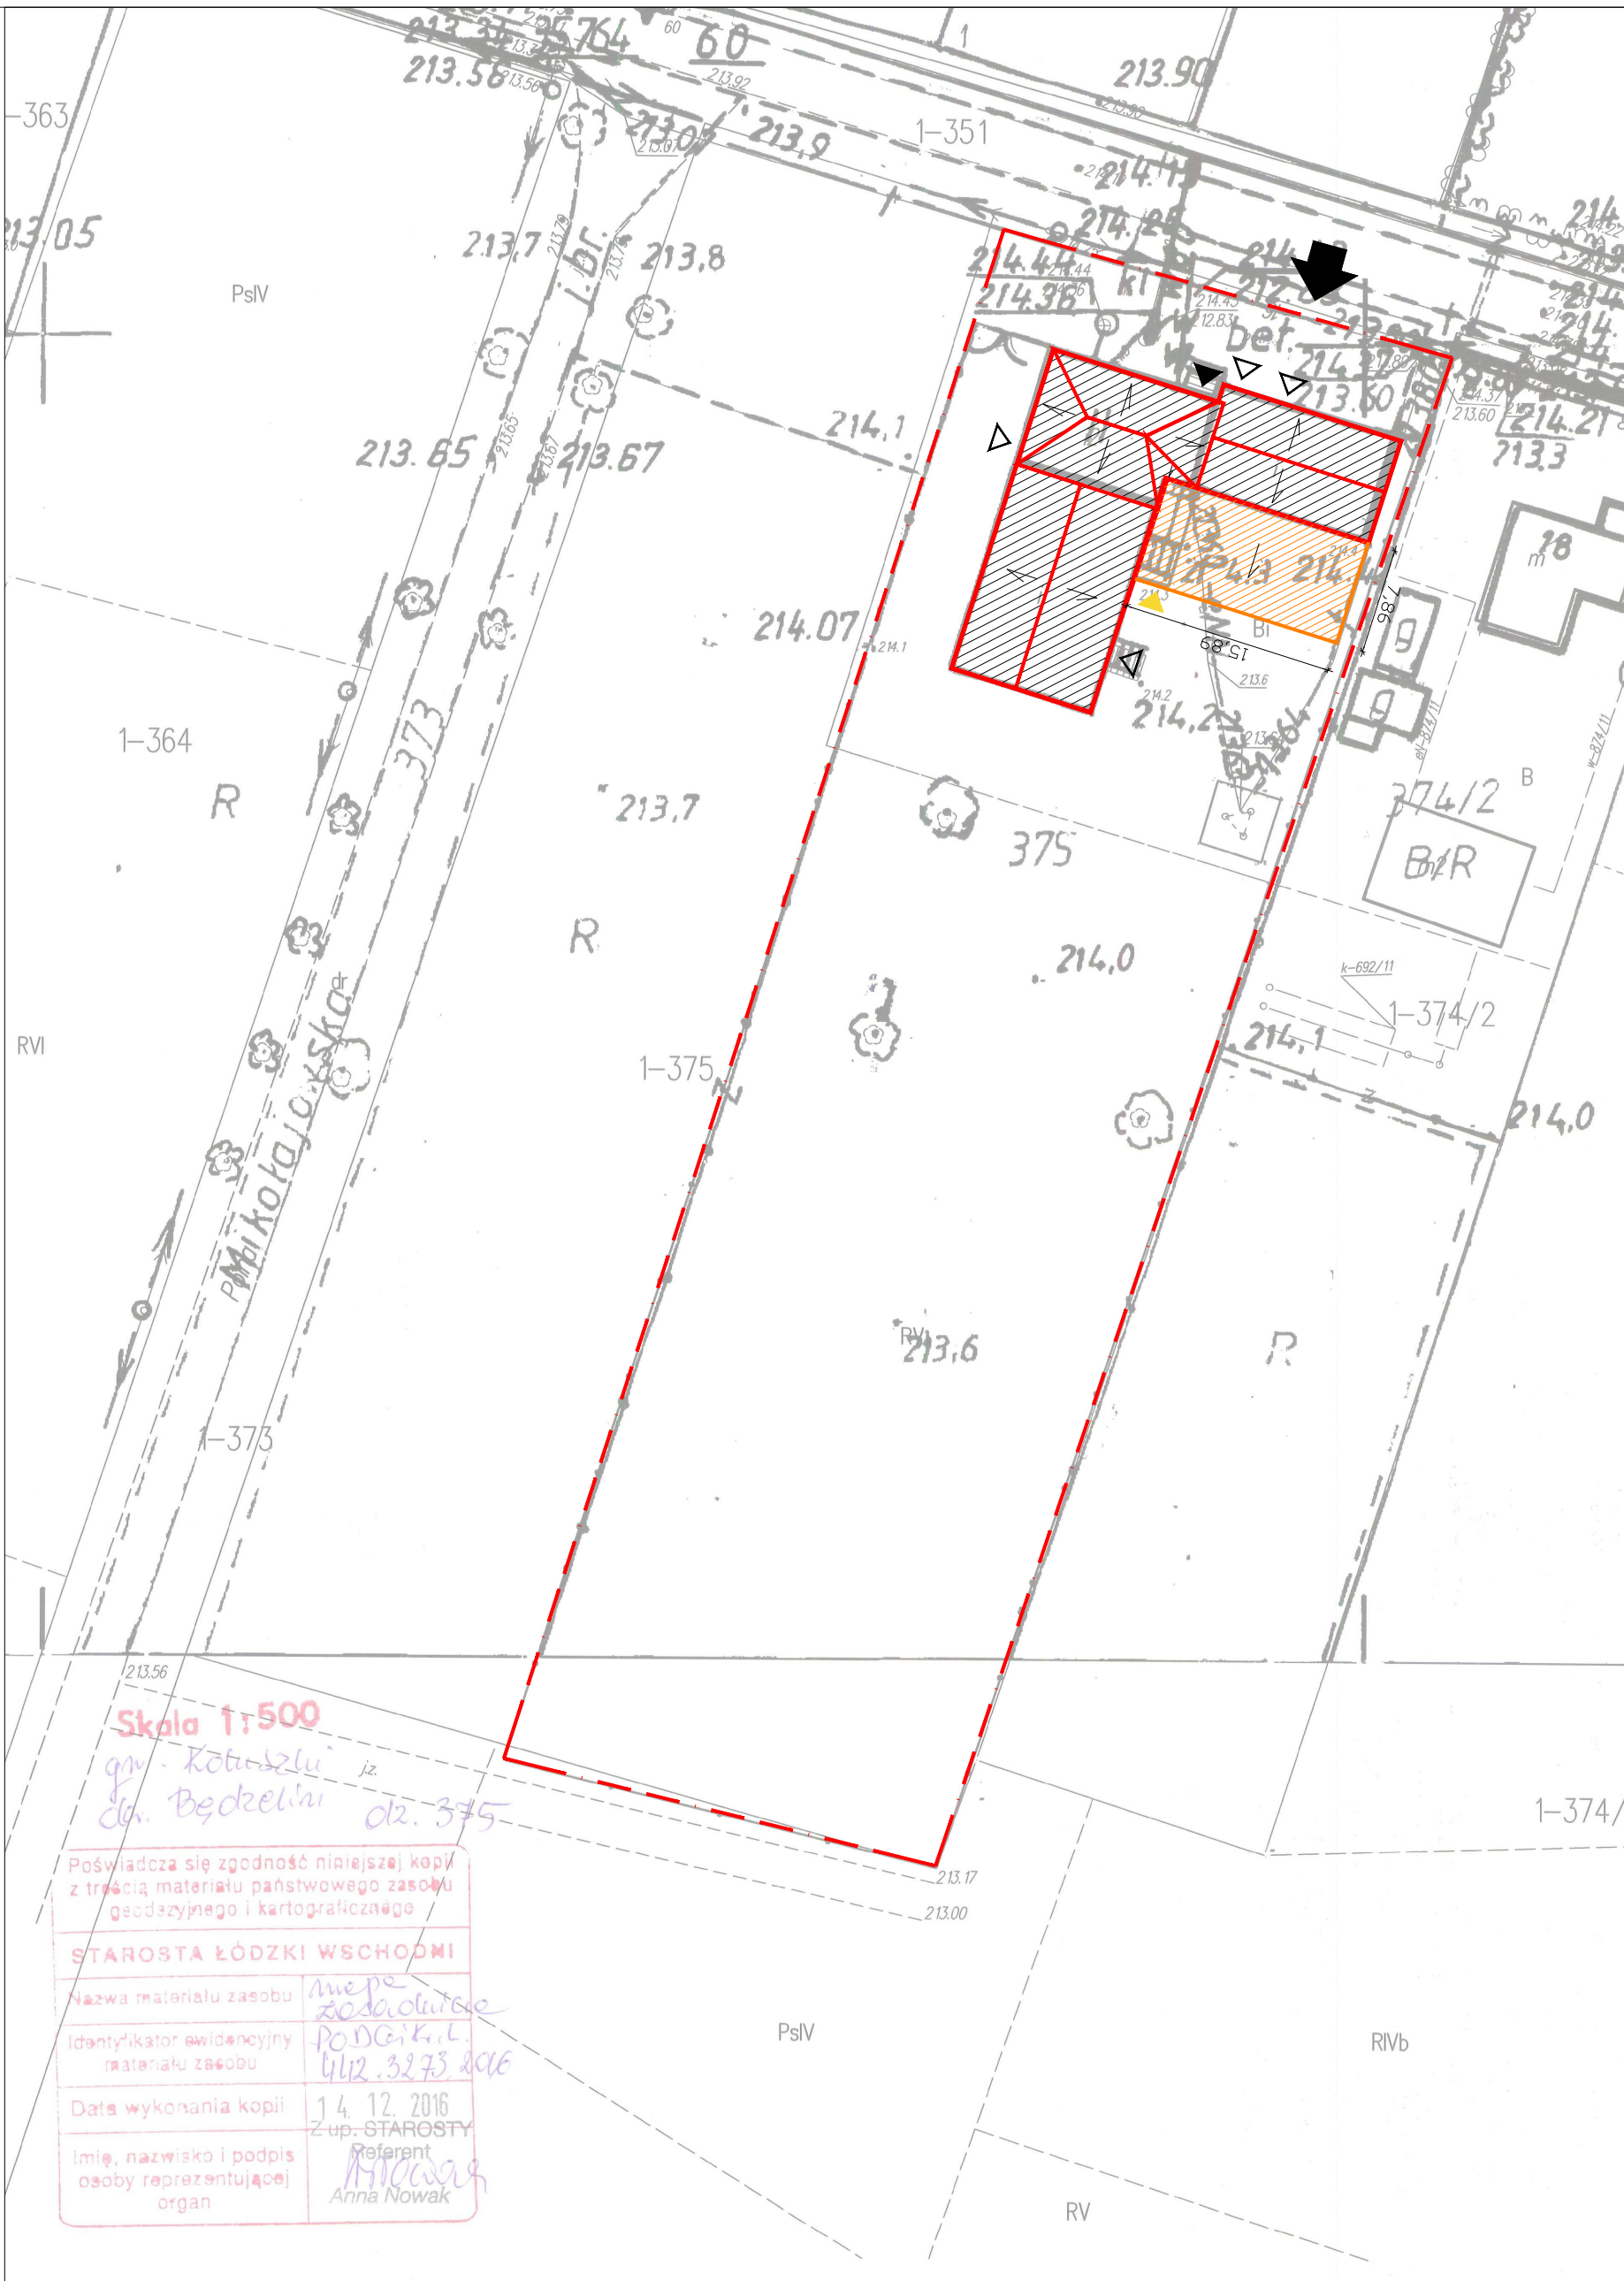

Skala 1:500
gm. Koluszki
dz. Będzelińska
dz. 375

Poświadczam się zgodność niniejszej kopii z treścią materiału państwowego zasobu geodezyjnego i kartograficznego

STAROSTA ŁÓDZKI WSCHODNI

Nazwa materiału zasobu	mapa zasadnicza
Identyfikator ewidencyjny materiału zasobu	PODGIK.L. 412.3273.2016
Data wykonania kopii	14.12.2016
Imię, nazwisko i podpis osoby reprezentującej organ	Z up. STAROSTY Referent Anna Nowak



LEGENDA

OZNACZENIA NA RYSUNKU:

- granica działki
- wejście istniejące od ulicy na teren działki
- ▲ wejścia główne
- ▲ wejścia projektowane
- △ wejścia pozostałe istniejące

POWIERZCHNIA ZABUDOWY

- istniejący budynek użyteczności publicznej
- rozbudowa budynku istniejącego

neon
www.neon.net.pl
neon@neon.net.pl

Częstochowa, ul. Bór 180
42-202 Częstochowa
tel./fax: +48 +34 3245161

Inwestor:	Gmina Koluszki, 95-040 Koluszki, ul. 11 Listopada 65			
Faza:	PROJEKT BUDOWLANY			
Branża:	Architektoniczna			
Temat:	Termomodernizacja obiektu: Budynek Ochotniczej Straży Pożarnej w Będzelinie, ul. Strażacka 16, działka nr ewid. 375, obręb: nr 1 Będzeliń, Jedn. ewid.: 100607_5 Rozbudowa obiektu o pomieszczenia techniczne			
Projektował:	mgr inż. arch. Łukasz Reszka	27/2010/DOIA	specjalność architektoniczna	VI 2017
Sprawił:	mgr inż. arch. Maciej Kowaluk	15/DSOKK/2012	specjalność architektoniczna	VI 2017
PROJEKT ZAGOSPODAROWANIA TERENU			Skala 1:500	Nr rysunku A1