



 

SKALA: orientacyjny szkic 1:1500

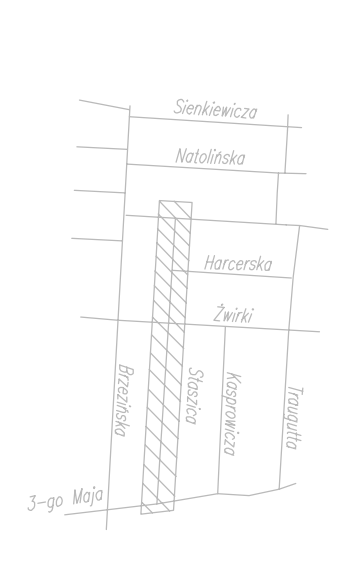

LEGENDA:

- granice ewidencyjne działek
- projektowany krawężnik betonowy 15x30x100
- projektowane obrzeże betonowe 8x30x100
- projektowana lokalizacja koralniczki deszczowej
- linie rozgraniczające zakres inwestycji
- drzewa do wycinki
- ściek przykroczony
- elementy likwidowane
- nawierzchnia bitumiczna jezdní
- nawierzchnia chodnika z kostki betonowej
- nawierzchnia jezdni indywidualnych z kostki betonowej
- nawierzchnia zatok postojowych z kostki betonowej
- tereny zielone

Przebudowa i odwodnienie ulicy Staszica w Koluszach

skala 1:500

województwo łódzkie
powiat łódzki wschodni
m. Koluszki (100607_4)
obwód 4 (100607_4.0004)
Staszica
ul. Staszica nr 221/1, 221/2, 305/1
z miejscowości Koluszki

Mapa do celów projektowych
skala 1:500

Wykonawca:

PRZEDSIĘWSTWIE USŁUG GEODEZYJNYCH

95-040 Koluszki ul. Brzezińska 51

tel. (44) 714 02 38

Łasko: 53/13

z dnia 08.05.2013r.

Koluszki, dnia 08.05.2013r.

TEMAT	Przebudowa i odwodnienie ulicy Staszica w Koluszach wraz z odnowieniem	DATA	08.2013
STADIUM	PROJEKT ZAGOSPODAROWANIA TERENU		
Tytuł rysunku	Przebudowa i odwodnienie ulicy Staszica w Koluszach		
INWESTOR	Urząd Miasta w Koluszach	SKALA	1:500
BRANŻA	BRANŻA SANITARNIA	9/5 nr 2	
PROJEKTANT	mgr inż. Bogdan Formanowski		
ASISTENT	mgr inż. Bogdan Formanowski		
PROJEKTANTA	mgr inż. Bogdan Formanowski		