


RZUT PARTERU 1:100
adaptacja

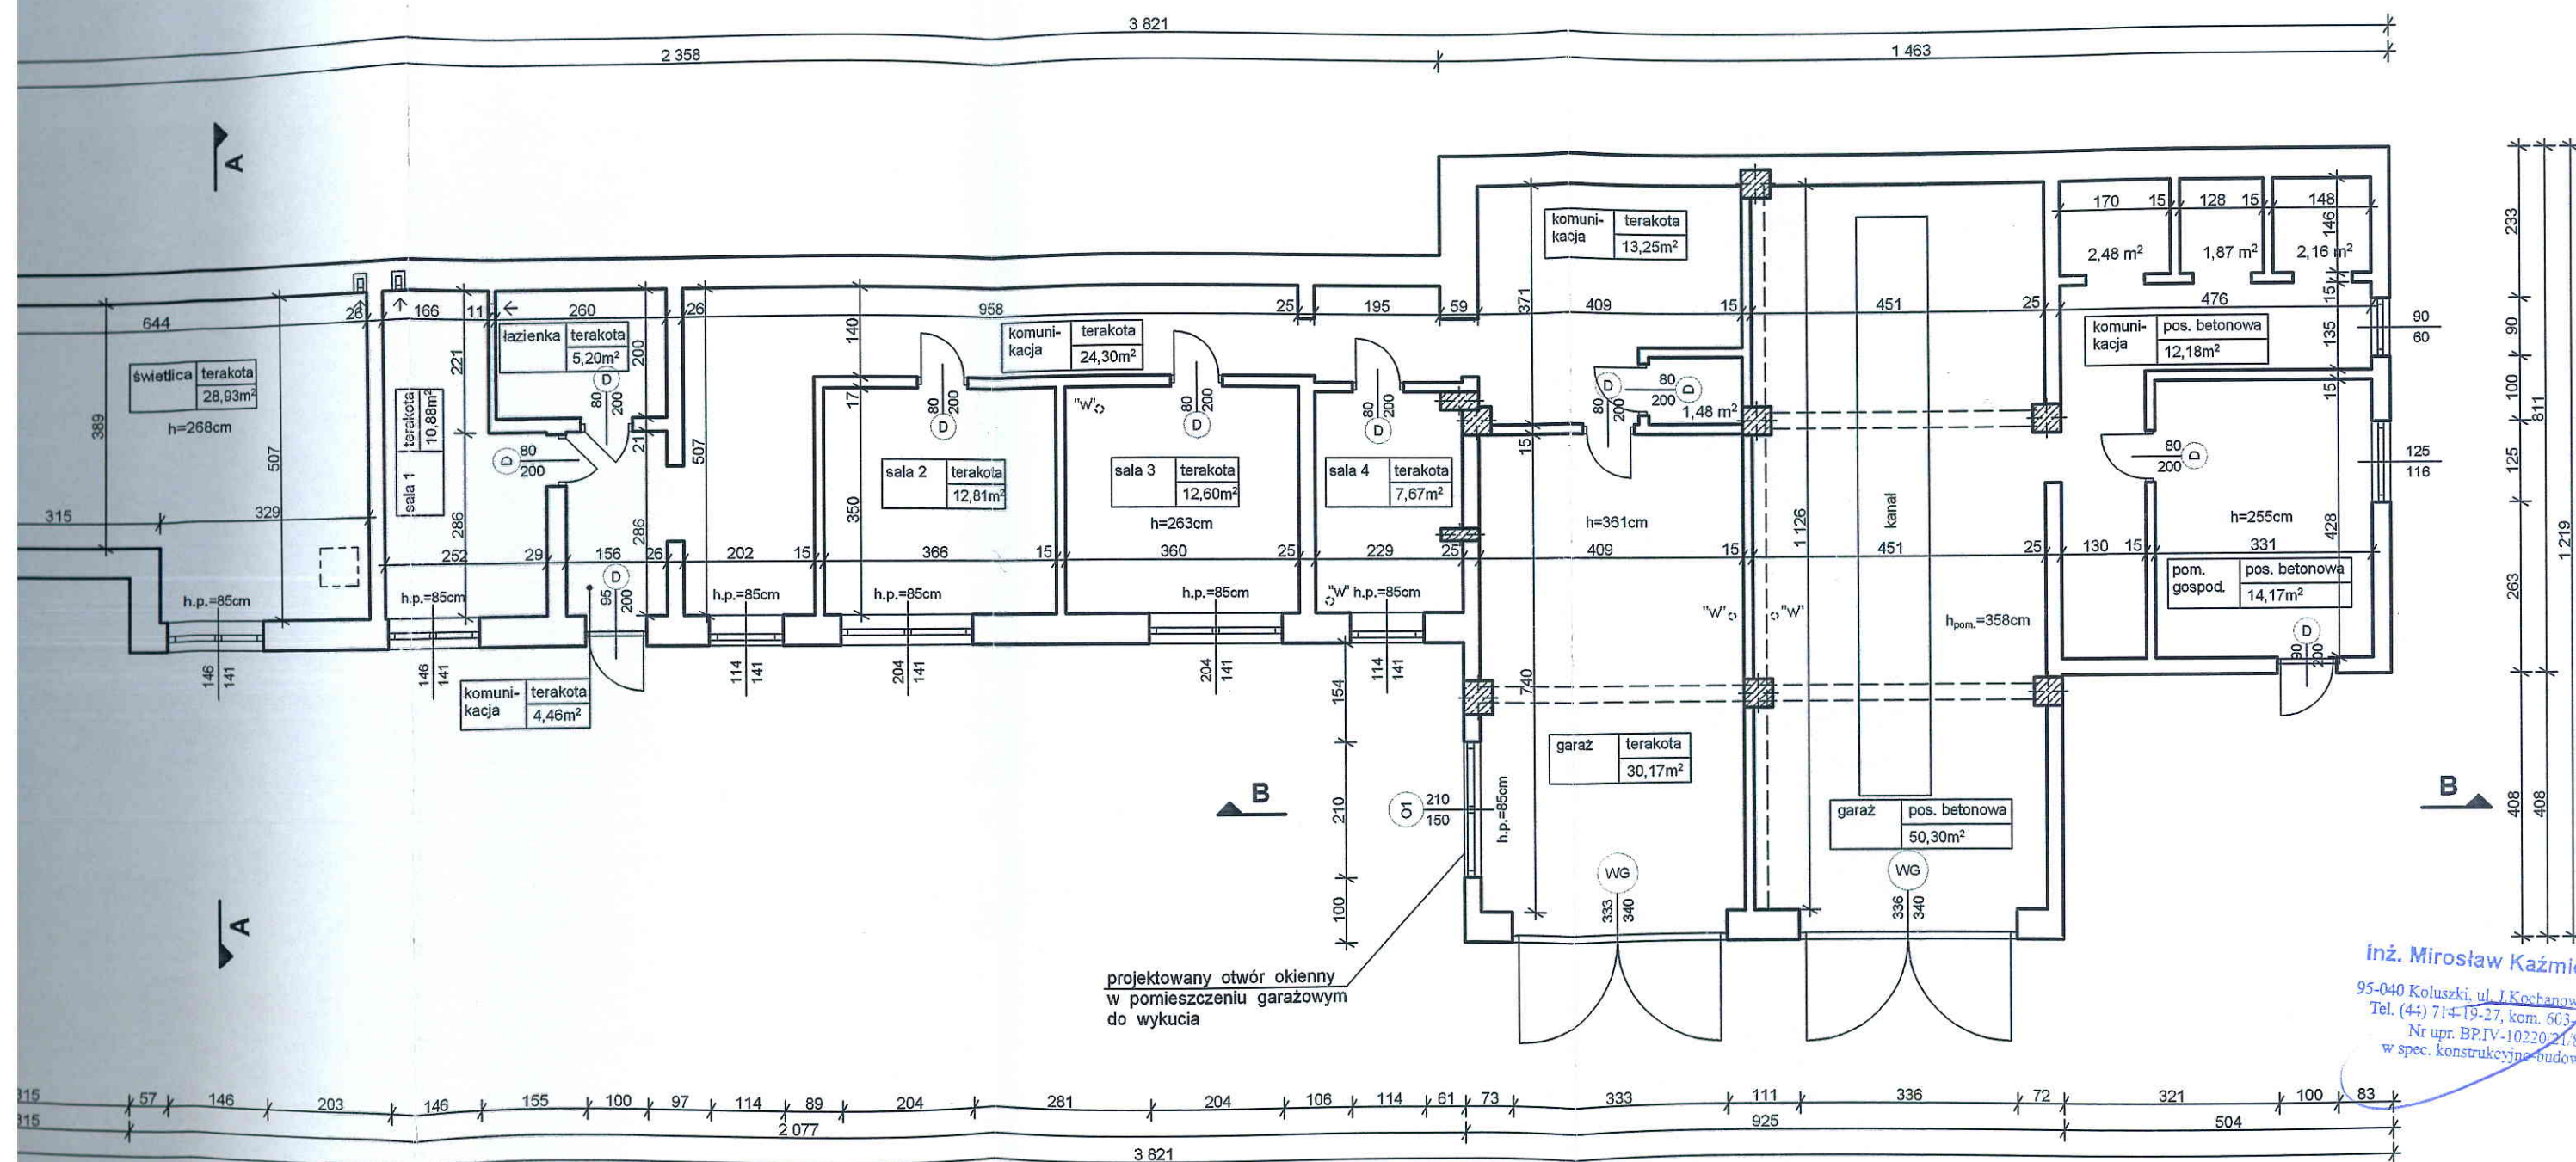

inż. Mirosław Kaźmierczak
95-040 Koluszki, ul. Kochanowskiego 3A
Tel. (41) 714-19-27, kom. 603-237-769
Nr upr. BP.IV-10220/21/80
w spec. konstrukcyjno-budowlanej

PRACOWNIA PROJEKTOWA - mgr inż. arch. LUCYNA KAŻMIERCZAK
ul. Brzezińska 32/21, 95-040 Koluszki, tel. 603-099-115
lucynakazmierczak@interia.eu

NAZWA OBIEKTU :
BUDYNEK WIELOFUNKCYJNY
Z CZĘŚCIĄ GARAŻOWĄ

PRZEDMIOT :
RZUT PARTERU - ADAPTACJA

LOKALIZACJA :
KOLUSZKI, ul. 11 Listopada 39, dz. nr ew. 28, obr. 7

SKALA :
1:100

PROJEKTANT :
inż. MIROSŁAW KAŻMIERCZAK
NR UPR. BP.IV-10220/21/80

NR RYS.
15

OPRACOWANIE :
mgr inż. arch. LUCYNA KAŻMIERCZAK

DATA :
11.2014r