
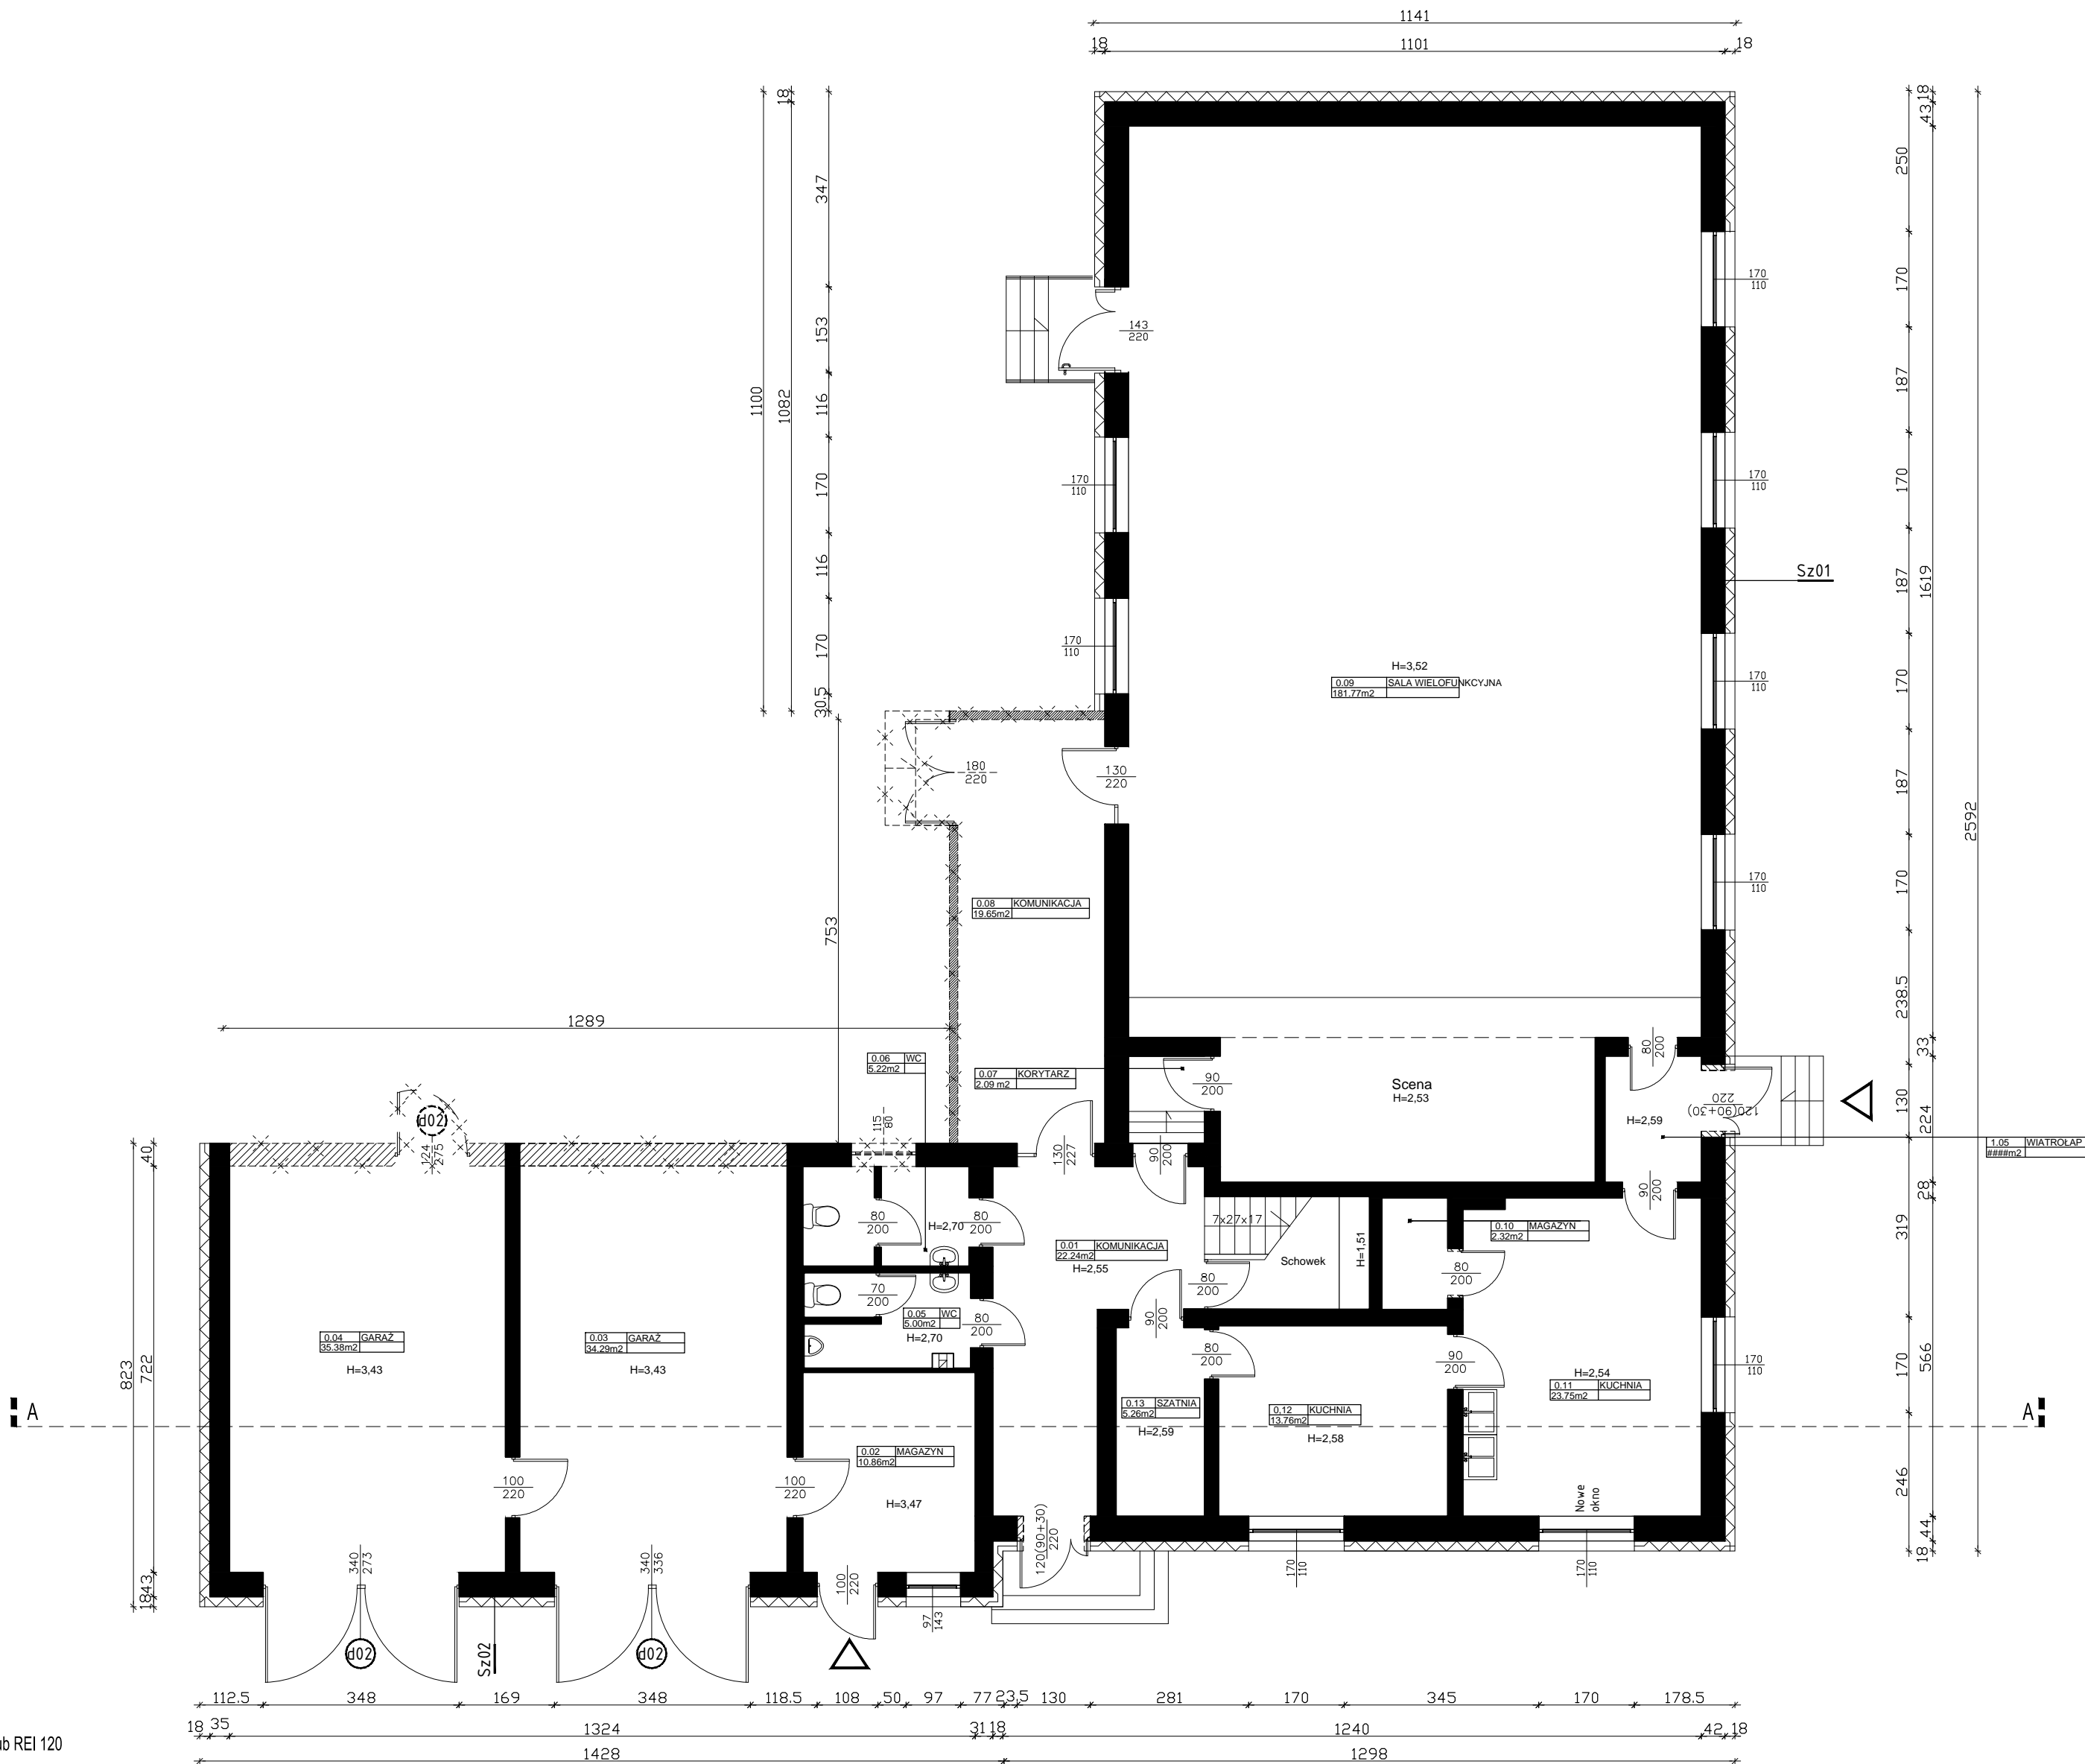


0 1 2 3 4 5 6 7 8 9 10 11 12 13 14 15

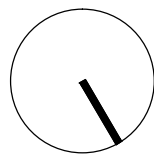

ściany w odporności EI 120 lub REI 120  
ściany w odporności EI 60 lub REI 60

projektowana ściana z bloczków  
silikatowych

wyburzenia

ściana istniejąca - cegła pełna



www.neon.net.pl

neon@neon.net.pl

Częstochowa, ul. Bór 180

42-202 Częstochowa

tel./fax: +48 +34 3245161

Inwestor:	Gmina Koluszki, 95-040 Koluszki, ul. 11 Listopada 65				
Faza:	PROJEKT WYKONAWCZY				
Branża:	Architektoniczna				
Temat:	Termomodernizacja obiektu: Budynek Ochotniczej Straży Pożamej w Będzelinie, ul. Strażacka 16, działka nr ewid. 375, obręb: nr 1 Będzelin, Jedn. ewid.: 100607_5 <i>Rozbudowa obiektu o pomieszczenia techniczne</i>				
Projektował:	mgr inż. arch. Łukasz Reszka	27/2010/DOIA	specjalność architektoniczna	III 2018	
Sprawił:	mgr inż. arch. Maciej Kowaluk	15/DSOKK/2012	specjalność architektoniczna	III 2018	
RZUT PARTERU - PROJEKT WYBURZEŃ				Skala 1:100	Nr rysunku A2