


0 1 2 3 4 5 6 7 8 9 10 11 12 13 14 15

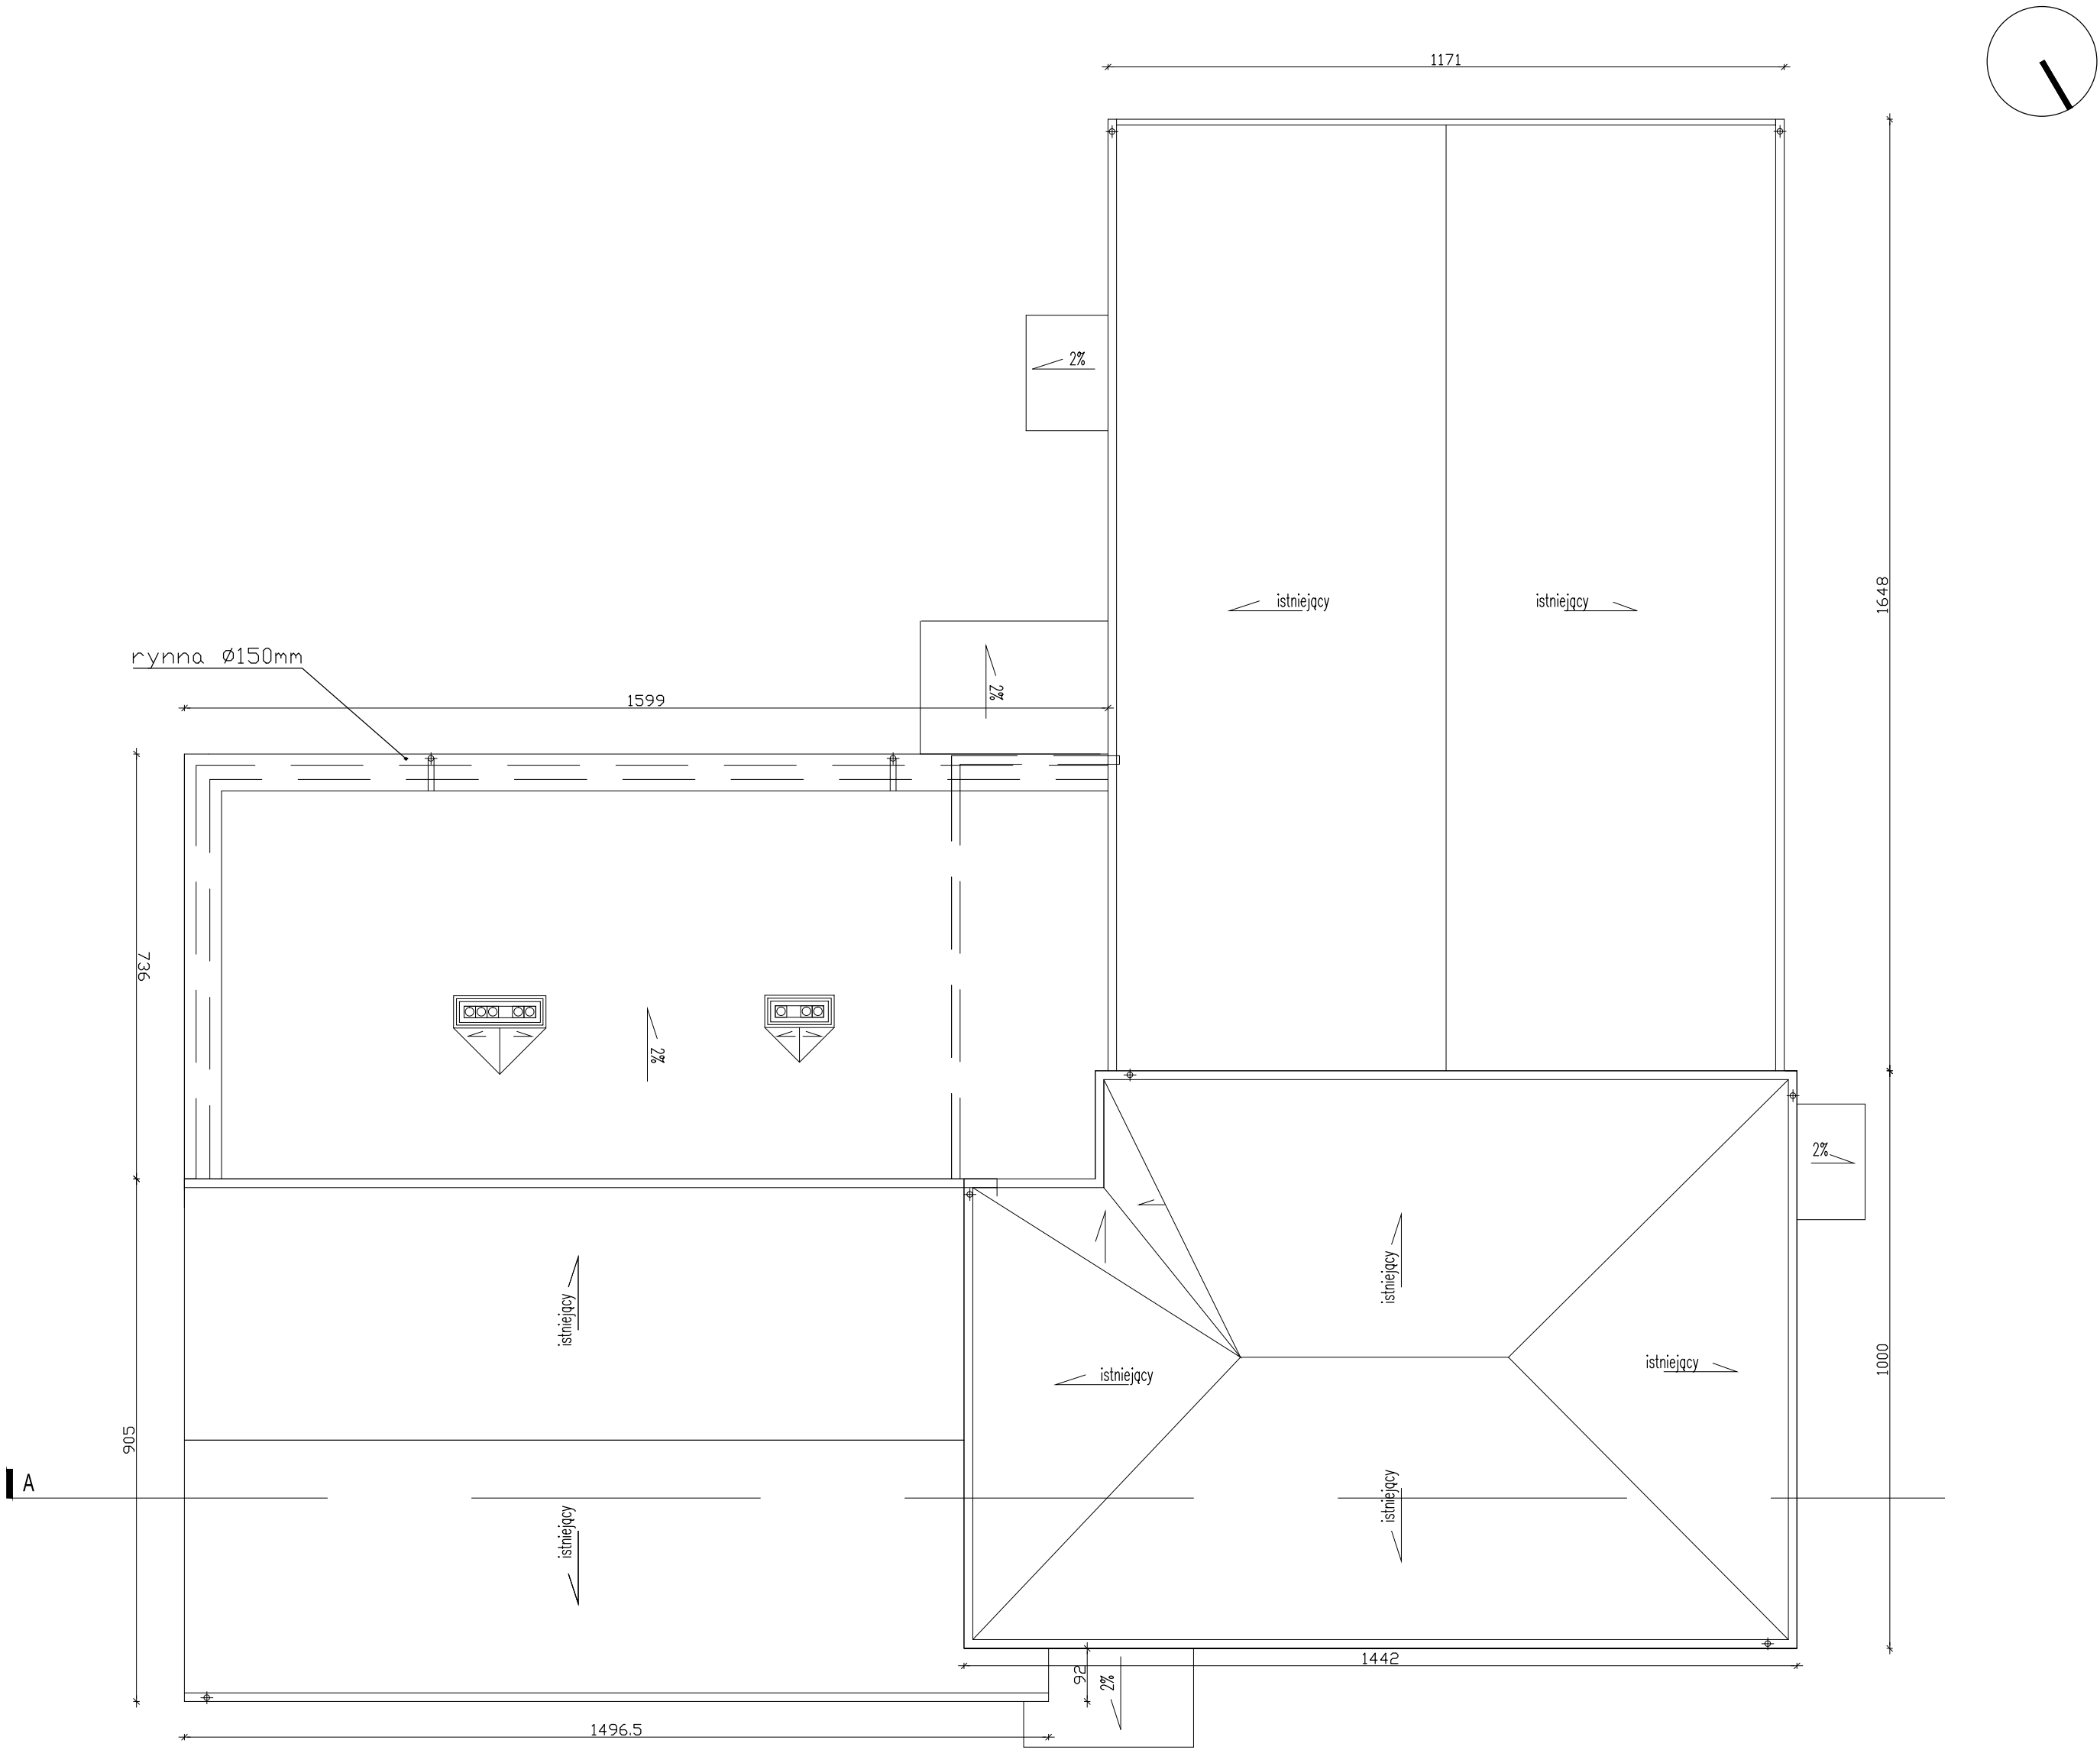

| | | | | |
|---------------------------------------------------------------------------|---|---------------|---------------------------------|------------------|
| <div><div>neon</div><div>www.neon.net.pl neon@neon.net.pl</div></div> | Częstochowa, ul. Bór 180 42-202 Częstochowa tel./fax: +48 +34 3245161 | | | |
| Inwestor: | Gmina Koluszki, 95-040 Koluszki, ul. 11 Listopada 65 | | | |
| Faza: | PROJEKT WYKONAWCZY | | | |
| Branża: | Architektoniczna | | | |
| Temat: | Termomodernizacja obiektu: Budynek Ochotniczej Straży Pożarnej w Będzelinie, ul. Strażacka 16, działka nr ewid. 375, obręb: nr 1 Będzelin, Jedn. ewid.: 100607_5 <i>Rozbudowa obiektu o pomieszczenia techniczne</i> | | | |
| Projektował: | mgr inż. arch. Łukasz Reszka | 27/2010/DOIA | specjalność architektoniczna | III 2018 |
| Sprawdził: | mgr inż. arch. Maciej Kowaluk | 15/DSOKK/2012 | specjalność architektoniczna | III 2018 |
| RZUT DACHU | | | | Skala 1:100 |
| | | | | Nr rysunku A6 |