
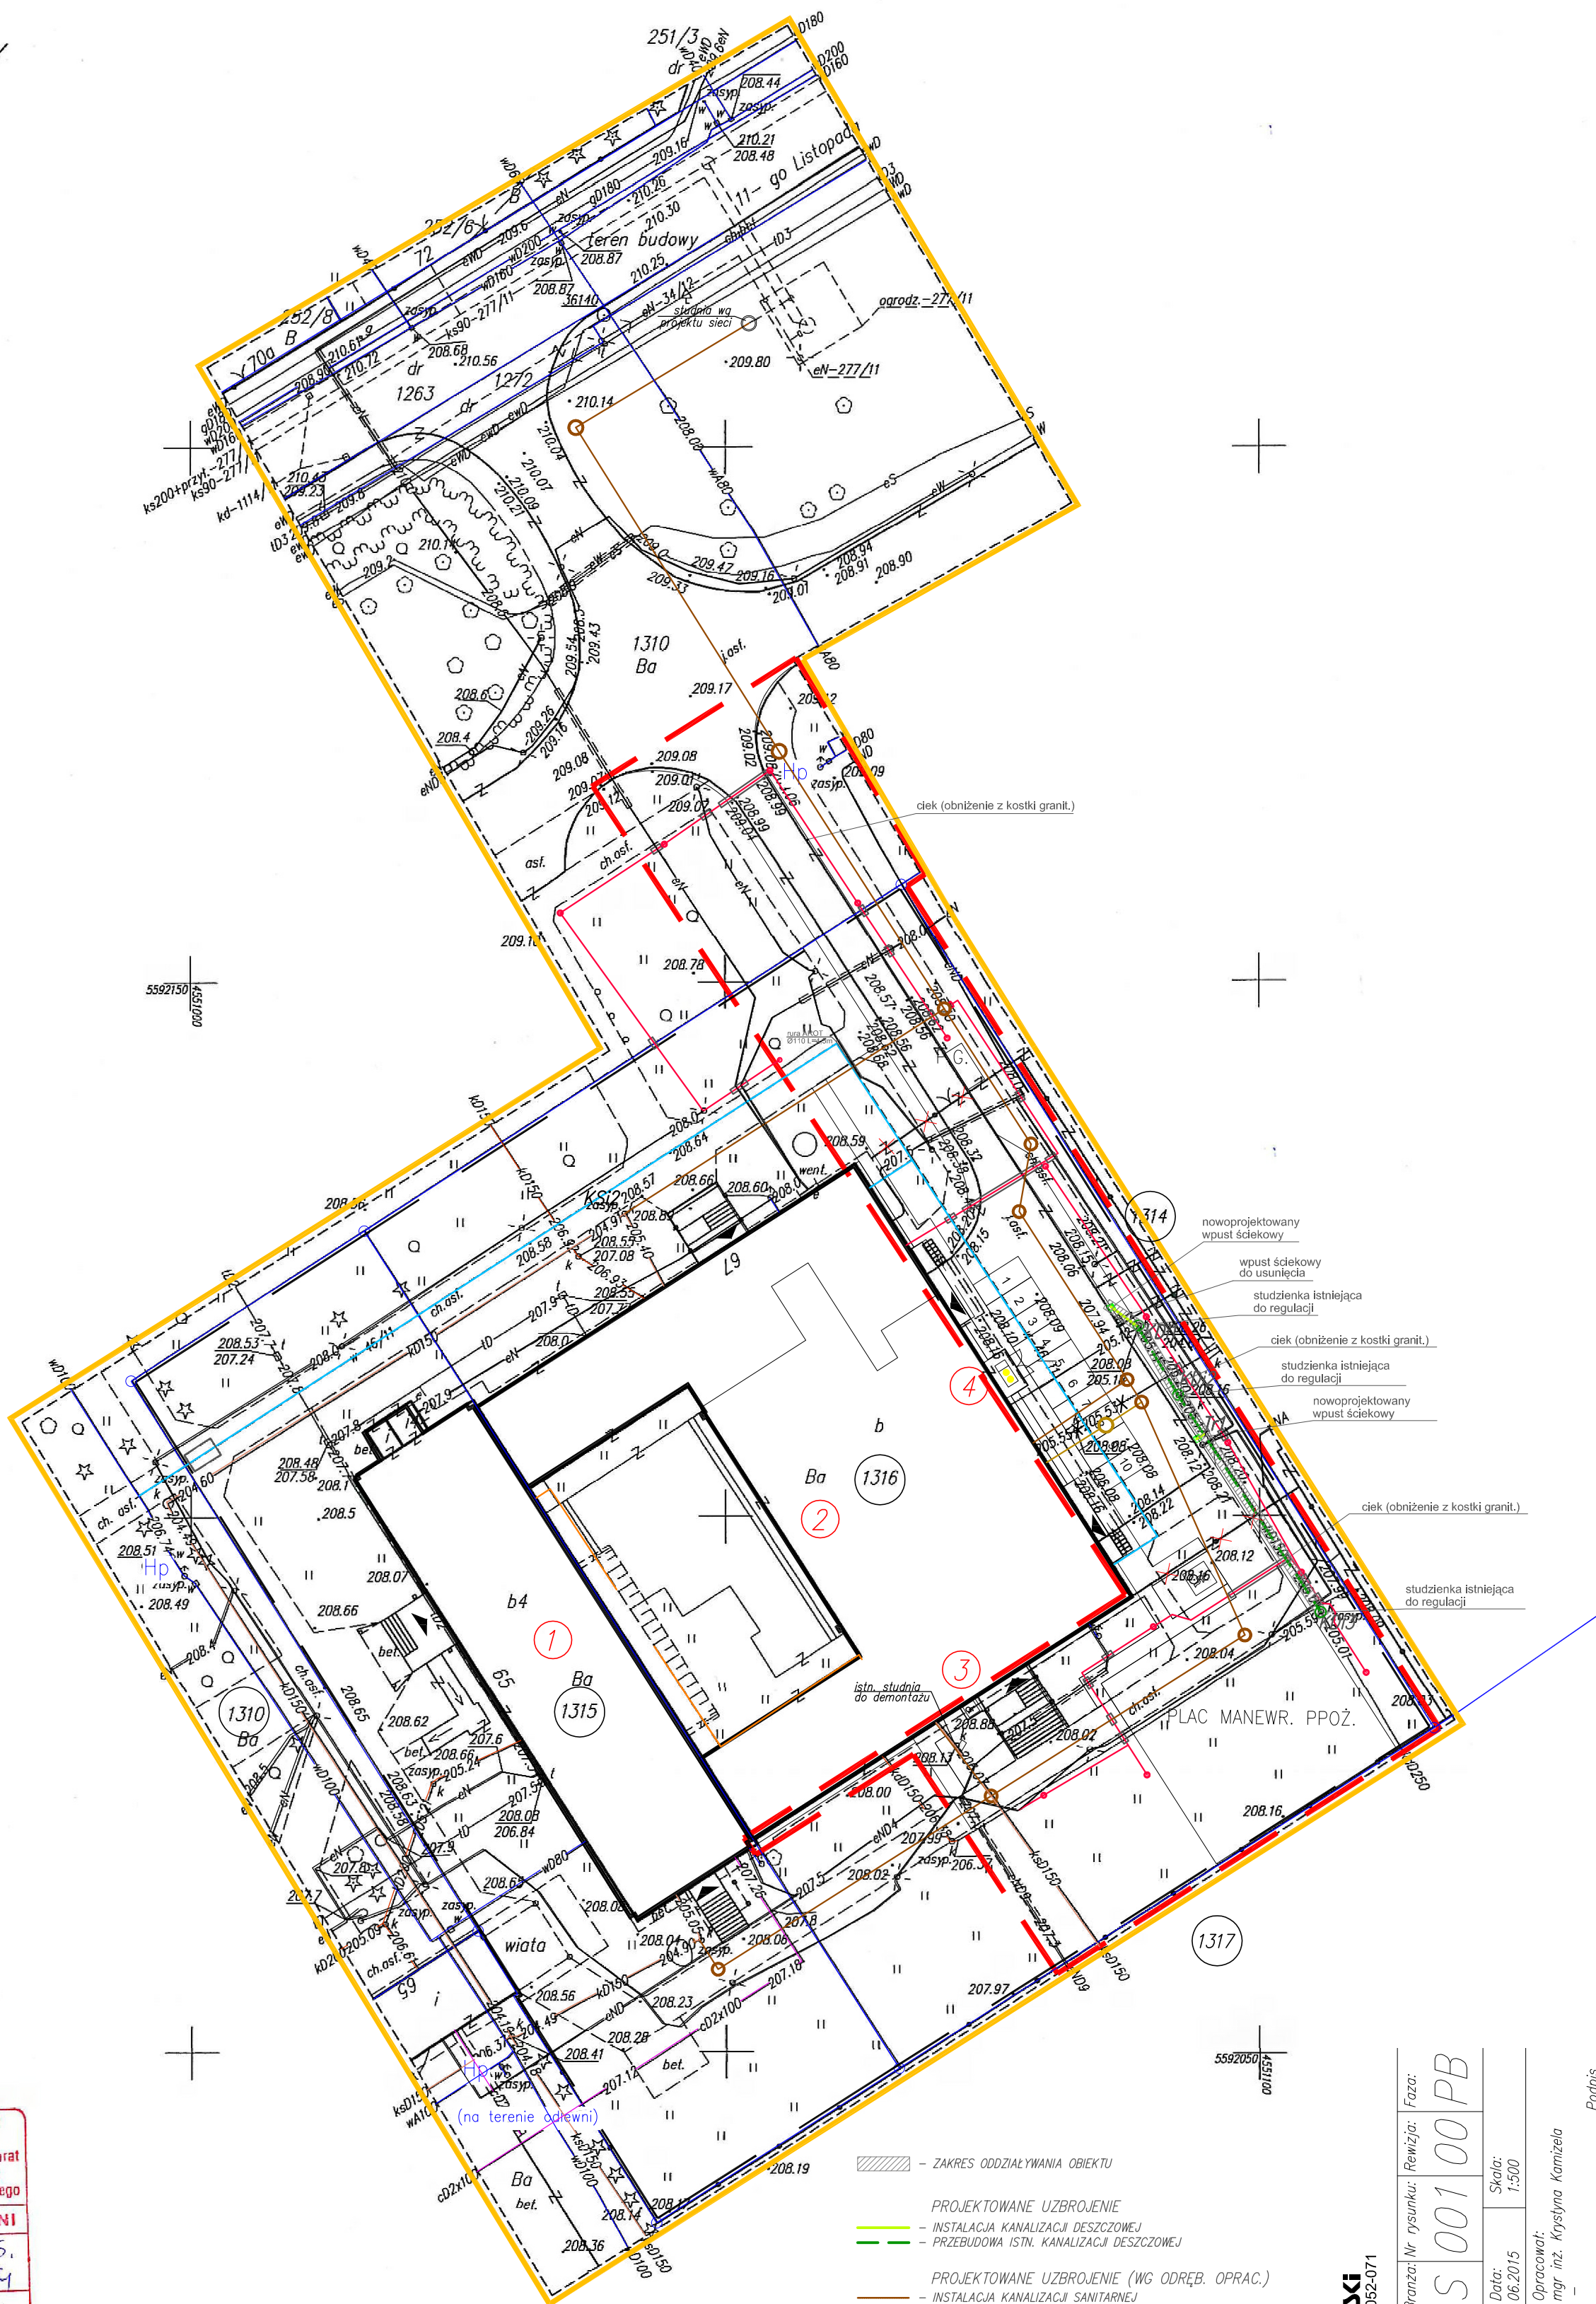


SZKIC ORIENTACYJNY

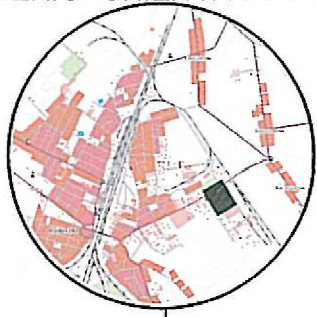

Poświadczam, że niniejszy dokument został opracowany w wyniku prac geodezyjnych i kartograficznych, których rezultaty zawiera opis techniczny wpisany do ewidencji materiałów państwowego zasobu geodezyjnego i kartograficznego.

**STAROSTA ŁÓDZKI WSCHODNI**

Identyfikator ewidencyjny materiału zasobu operatu technicznego: **P.1005.2015.1234**

Data wpisania operatu technicznego do ewidencji materiałów zasobu: **11.06.2015**

Imię, nazwisko i podpis osoby reprezentującej organ: **mgr inż. Januszewski**

**UWAGA**  
Nie wyklucza się istnienia w terenie innych przewodów o których brak informacji.  
Wynika to z zaszczości historycznych lub niedopełnienia przepisów zgłoszenia do inwentaryzacji.  
(Ustawa: Prawo Geodezyjne i Kartograficzne Dz.U Nr 100/2000 pozycja 1086 z późn. zmianami)

Legenda:  
— obszar opracowania

woj. 10\_łódzkie  
powiat: 1006\_łódzki wschodni  
miasto: 100607\_4 m. Koluszki  
obwód 100607\_4.0005  
działki: 1315 i 1316  
Nr. PODGIK\_L.6640.1456.2015

**MAPA DO CELÓW PROJEKTOWYCH**  
skala 1:500

Mapę wykonano na podstawie mapy zasadniczej w skali 1:500, sekcja nr: 123.113.153.4, 10-8(22-D-2), danych ewidencji gruntów obr. 5-m. Koluski, bazy danych mapy numerycznej i wywiadu terenowego z miesiąca czerwca 2015r.  
Nie ustalono obciążeń służebnościami gruntów ujawnionymi w KW.  
Układ współrzędnych "1965", poziom odniesienia Kronsztadt "60".  
Mapa aktualna na dzień 9.06.2015r.

Wykonawca:  
**GEOGRAFIK**  
Anna Mrówczyńska-Budzińska  
ul. 11-Listopada 65, 95-040 Koluszki  
tel. 501 341 626, 44 714 11 30  
email: geografik@gazeta.pl  
Geodeta uprawniony:  
Stawomir Funk  
nr. upr. 1485  
Koluszki, czerwiec 2015r

**BIURO INŻYNIERSTWA TOMASZ ŁĘSKI**  
ul. Pułaskiego 25, 42-200 Częstochowa tel./fax (04) 363-90-84, 502-062-071  
www.bili.pl mail: biuro@bili.pl

Projekt: 010	Revizja: S 001 00 PB	Faza:
Opis: Przebudowa, rozbudowa oraz zmiana sposobu użytkowania części niskiej budyni admin.-biurowego	Data: 06.2015	Skala: 1:500
Temat: Projekt zagospodarowania terenu	Opracował: mgr inż. Krystyna Kamińska	Podpis:
Projektował: mgr inż. Zbigniew Jankiewicz	7/17/01	Podpis:
SLM/5184/PW05/13		