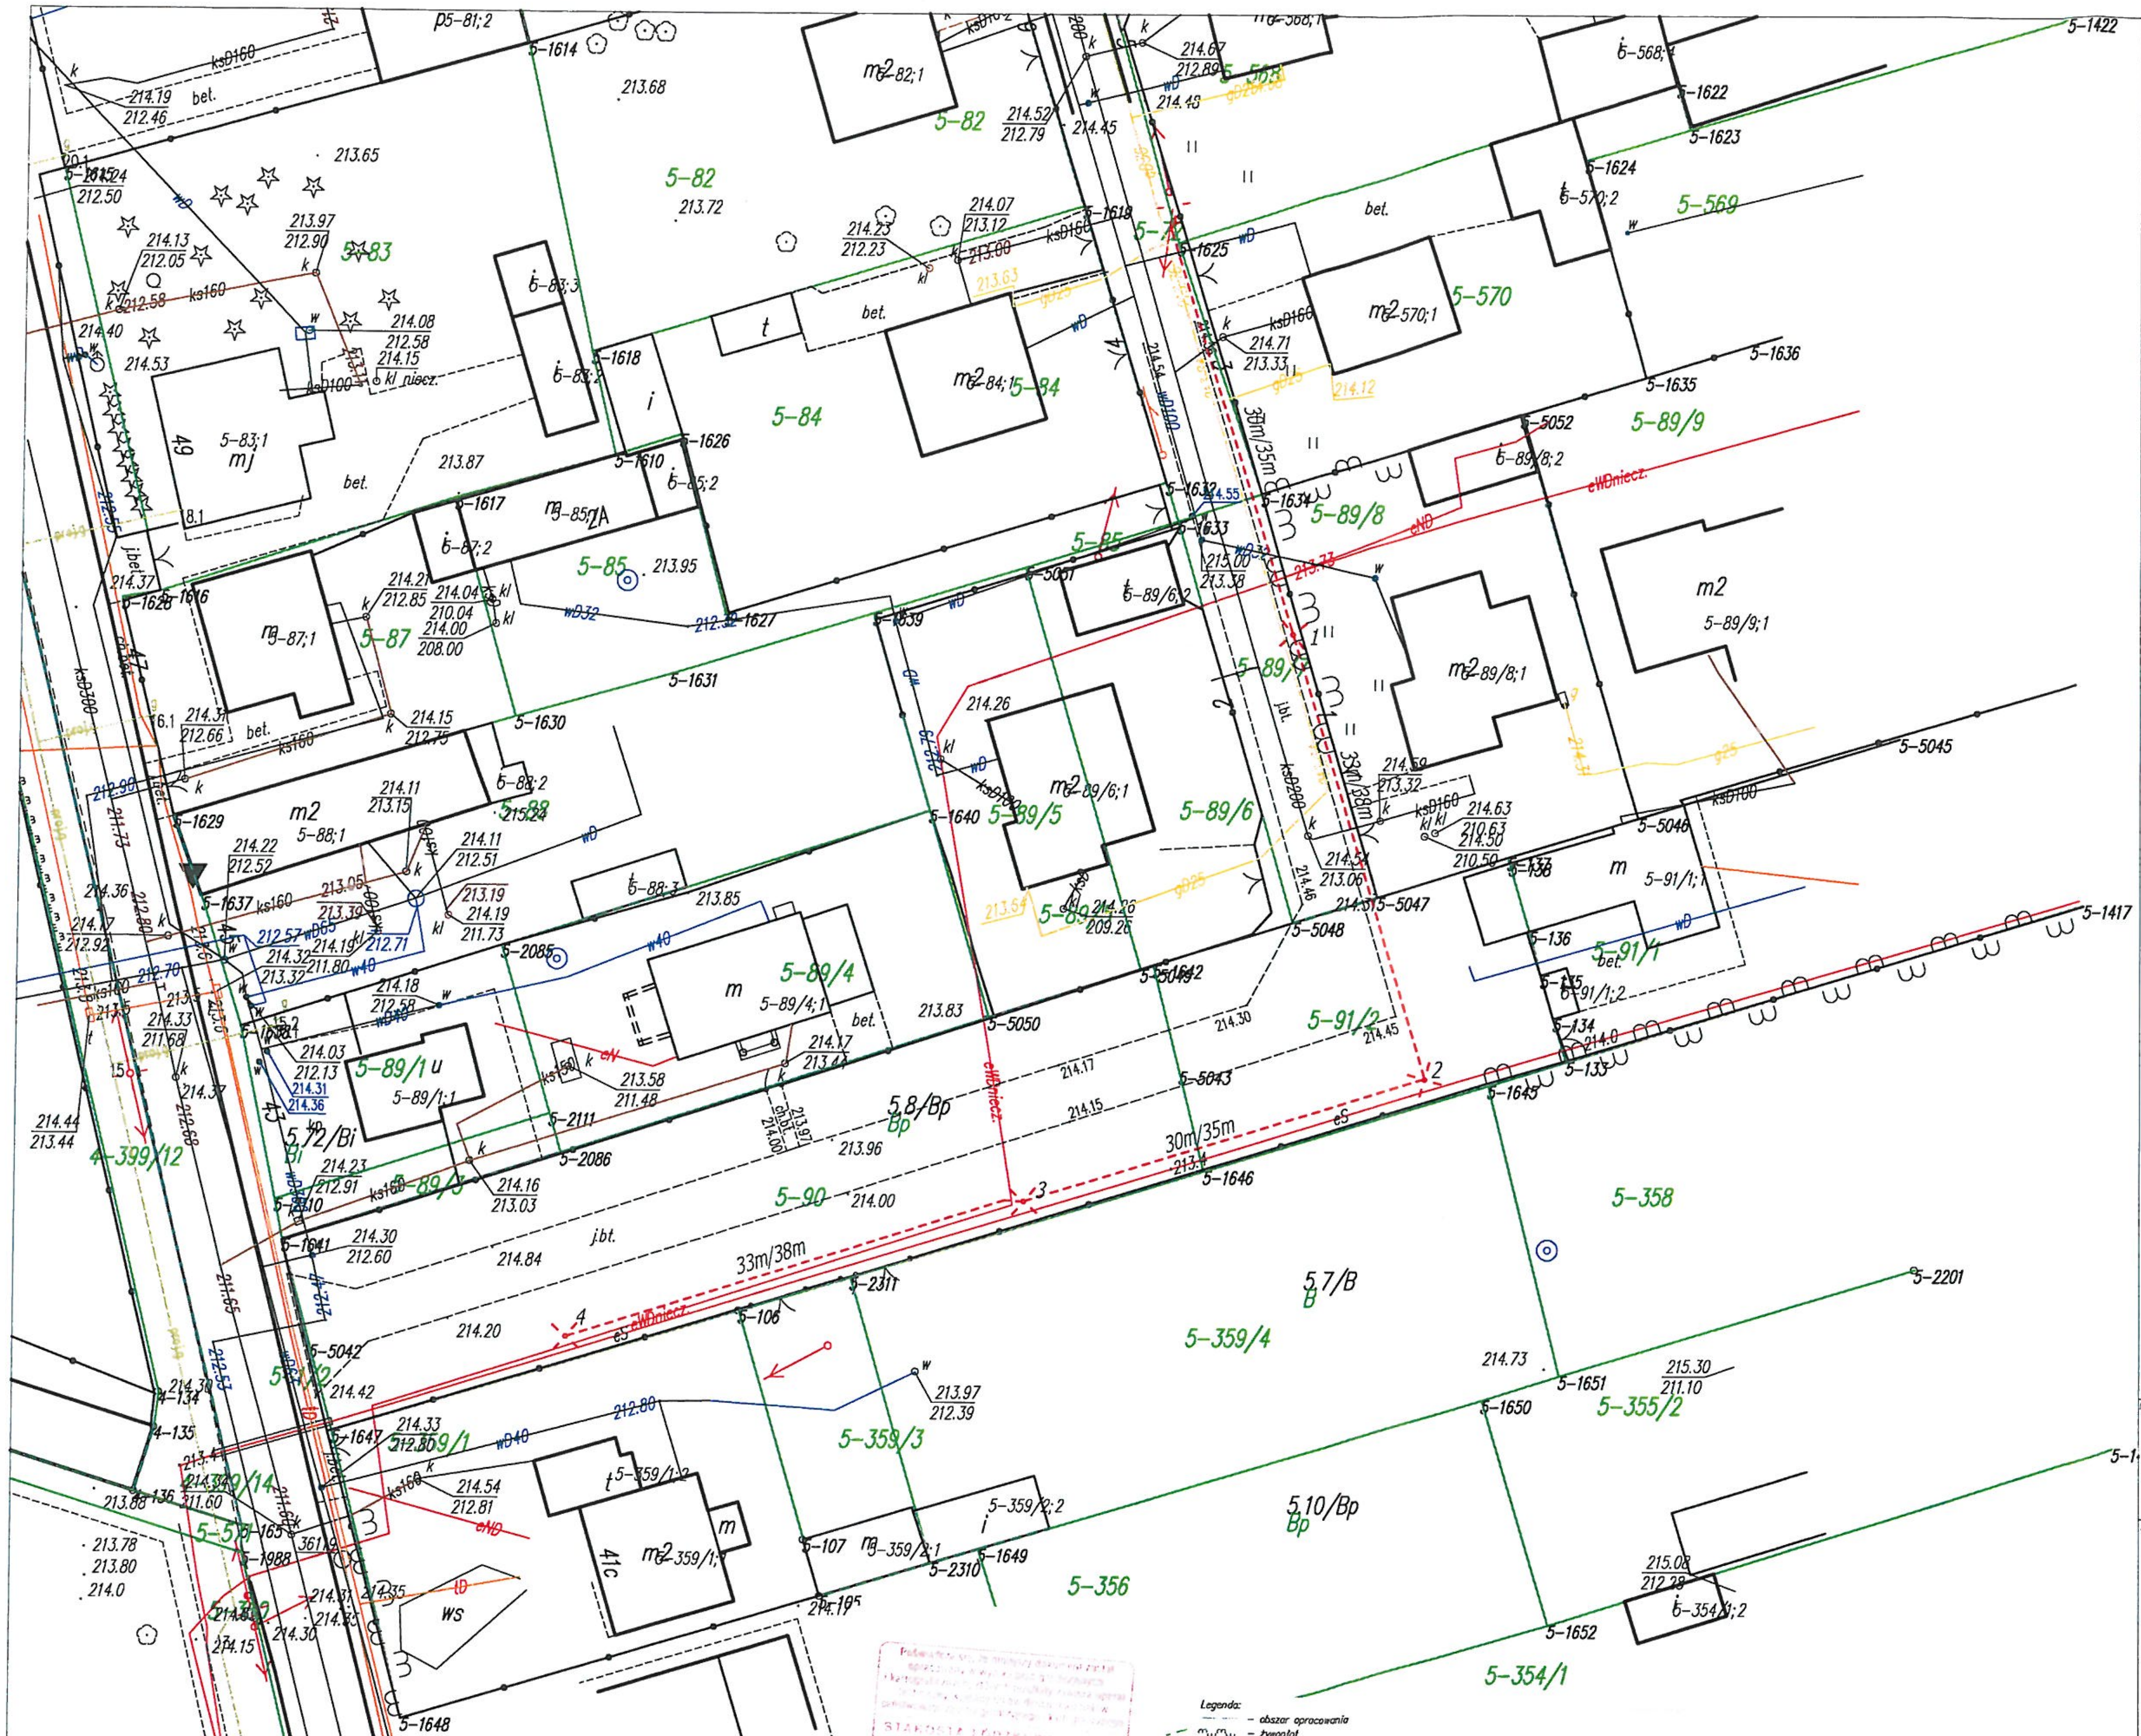


Legenda:
– obszar opracowania
– żywopłot

UWAGA
Nie wyklucza się istnienia w terenie innych przewodów o których brak informacji.
Wynika to z zaszłości historycznych lub niedopełnienia przepisów zgłoszenia do inwentaryzacji.
(Ustawa Prawo Geodezyjne i Kartograficzne Dz.U. z 2017r. poz. 2101)

STAROSTA ŁÓDZKI WSCHODNI
P.1006.20 18.
1344
21. 06. 2018

woj. 10_łódzkie
powiat: 1006_łódzki wschodni
gmina: 100607_4 m. Koluszki
obręb 100607_4.0005
działka: według zakresu opracowania
PODGiK.L.440.1089.2018

MAPA DO CELÓW PROJEKTOWYCH
skala 1:500

Mapę wykonano na podstawie mapy zasadniczej w skali 1:500, sekcja nr: 7.163.10.25.3.1, .25.3.3, .25.3.4, danych ewidencji gruntów obr. 5-m. Koluszki, bazy danych mapy numerycznej, wywiadu terenowego i pomiaru własnego z miesiąca kwietnia 2018r.
Nie ustalono obciążeń służebnościami gruntów ujawnionymi w KW.
Układ współrzędnych "2000", poziom odniesienia Kronsztadt "60".
Mapa aktualna na dzień 27.04.2018r.

Wykonawca:
GEOGRAFIK
Anna Mrówczyńska-Budziewska
ul. 11-Listopada 65, 95-040 Koluszki
tel. 501 341 626, 44 714 11 30
email: geografik@gazeta.pl
Geodeta Uprawniony: Sławomir Funk nr upr. 11485
Koluszki, 27.04.2018r.

mgr inż. Andrzej Suc[...]ki
Uprawnienia budowlane do pr[...]nia
i kierowania robotami bu[...]nl
w specjalności instalacyjnej b[...]zeń
w zakresie instalacji, siec[...]
elektrycznych i elektroener[...]ch
Nr upr. GP-III-7342/82/92, BUA-[...]/8/89

LEGENDA:

91/2 — Granice i numery działek

Istn. słup elektroenergetyczny nn

1 — Proj. latarnia oświetlenia ulicznego

Proj. linia kablowa oświetlenia ulicznego typu YAKXSn 4x25mm2

30m/35m — dł. odcinka /(dł. zapas) [m]

NAZWA ZADANIA

Budowa oświetlenia ulicznego w miejscowości Koluszki, ul. Zawiła

JEDNOSTKA PROJEKTOWA	INWESTOR
Kierszniewski Piotr PELDOM ul. Maratońska 15/ 3 05-600 Grójec	Burmistrz Miasta Koluszki ul. 11 Listopada 65 95-040 Koluszki
BRANŻA: Elektroenergetyczna	FAZA PROJEKTU: Projekt budowlany
PROJEKTOWAŁ: mgr inż. ANDRZEJ SUCHARZEWSKI	NUMER UPRAWNIEŃ: GP-III-7342/82/92 — PODPIS
ASYSTENT PROJEKTANTA: mgr inż. PIOTR KIERSZNIEWSKI	PODPIS

TYTUŁ RYSUNKU: **Projekt zagospodarowania terenu**

DATA	SKALA	ARKUSZ	NUMER RYSUNKU
07.2018	1:500	1/1	BE.02.

14