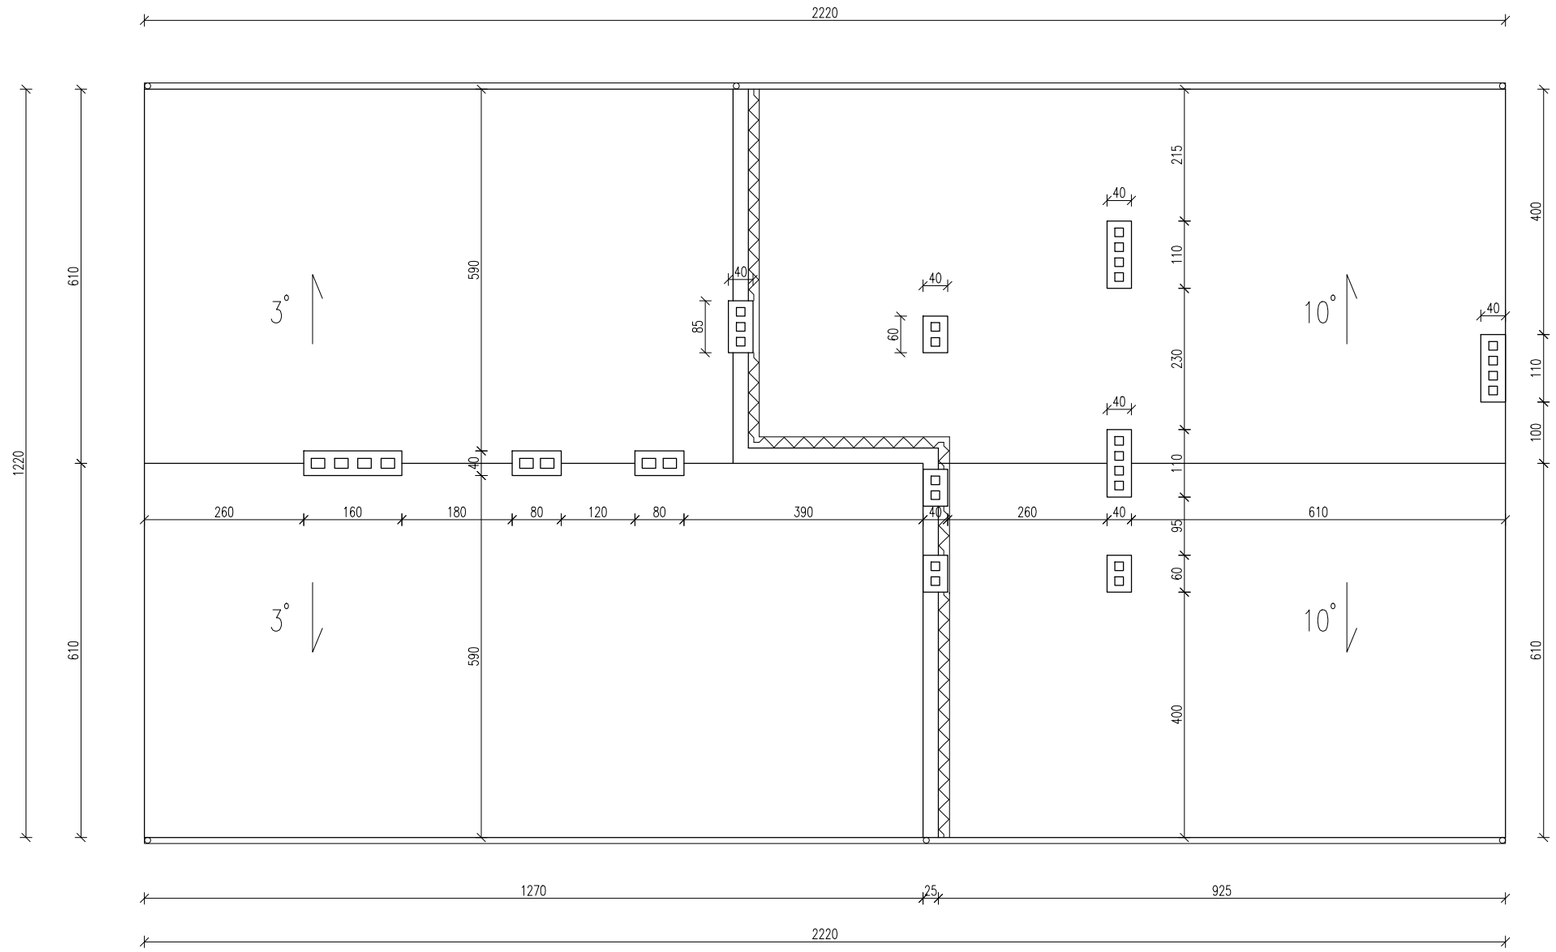

Dla projektowanego budynku przyjęto izolację termiczną z płyt styropianowych

- dla ścian zewnętrznych: EPS 70 grubości 0,18m, lambda 0,036 W/mK , o wymiarach 100 x 50 cm
- dla stropu nad przejazdem: EPS 70 grubości 0,20m, lambda 0,036 W/mK , o wymiarach 100 x 50 cm (uwaga: należy usunąć istniejącą termoizolacje)
- dla ościeży drzwi, okien, płyt balkonowych, ścian osłonowych balkonów EPS 70 grubości 0,02m, lambda 0,036 W/mK 2 cm,

Ocieplenie stropodachu należy wykonać poprzez montaż warstwy wełny mineralnej gr.18cm lambda 0,036 W/mK na stropie nad ostatnią kondygnacją (część niższa budynku)

oraz za pomocą płyt z wełny mineralnej grubości 23 cm lambda 0,036 W/mK układanych na stropodachu (w części wyższej budynku).

neon
www.neon.net.pl neon@neon.net.pl
Częstochowa, ul. Bór 180
42-202 Częstochowa
tel./fax: +48 +34 3245161

Inwestor:	Gmina Koluszki, 95-040 Koluszki, ul. 11 Listopada 65				
Faza:	PROJEKT BUDOWLANY				
Branża:	Architektoniczna				
Temat:	Termomodernizacja obiektu: Budynek przy ul. Brzezińskiej 18 w Koluszkach, działka nr ewid. 500, obręb: nr 4 Koluszki, Jedn. ewid.: 100607_4				
Projektował:	mgr inż. arch. Marek Kozieł	16/DSOKK/2012	specjalność architektoniczna	II 2017	
Sprawdził:	mgr inż. arch. Łukasz Reszka	27/2010/DOIA	specjalność architektoniczna	II 2017	
	RZUT DACHU			Skala 1:100	Nr rysunku A14