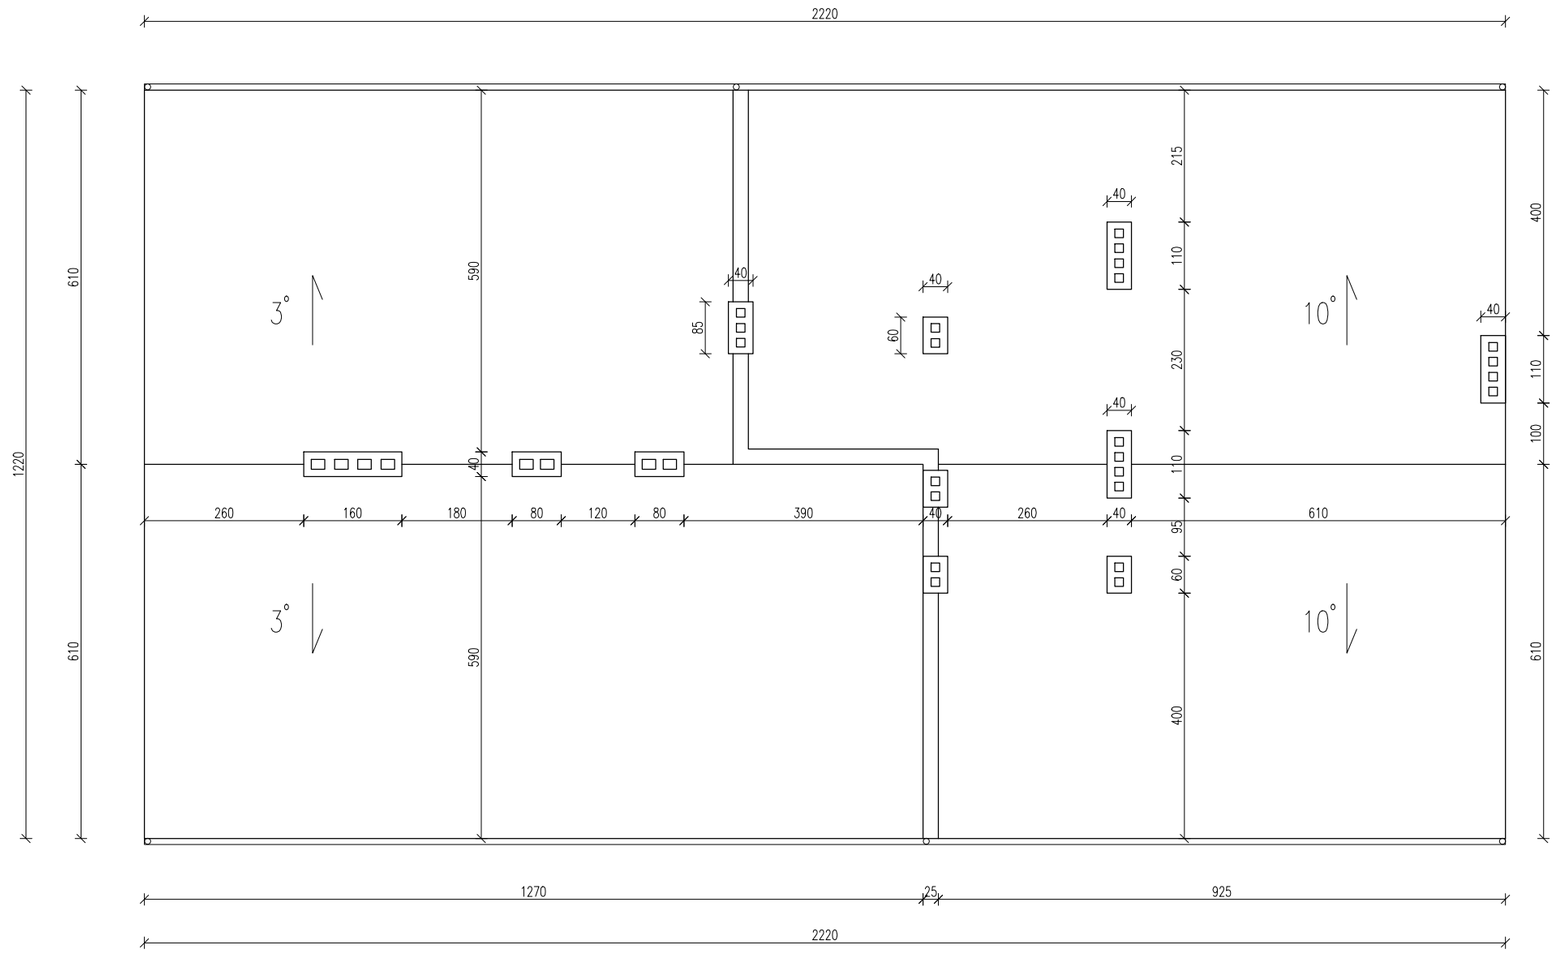

www.neon.net.pl neon@neon.net.pl

Częstochowa, ul. Bór 180
42-202 Częstochowa
tel./fax: +48 +34 3245161

Inwestor:	Gmina Koluszki, 95-040 Koluszki, ul. 11 Listopada 65				
Faza:	PROJEKT WYKONAWCZY				
Branża:	Architektoniczna				
Temat: –	Termomodernizacja obiektu: Budynek przy ul. Brzezińskiej 18 w Koluszkach, działka nr ewid. 500, obręb: nr 4 Koluszki, Jedn. ewid.: 100607_4				
Projektował:	mgr inż. arch. Marek Kozieł	16/DSOKK/2012	specjalność architektoniczna	II 2017	
Sprawdził:	mgr inż. arch. Łukasz Reszka	27/2010/DOIA	specjalność architektoniczna	II 2017	
	RZUT DACHU - INWENTARYZACJA			Skala 1:100	Nr rysunku A4