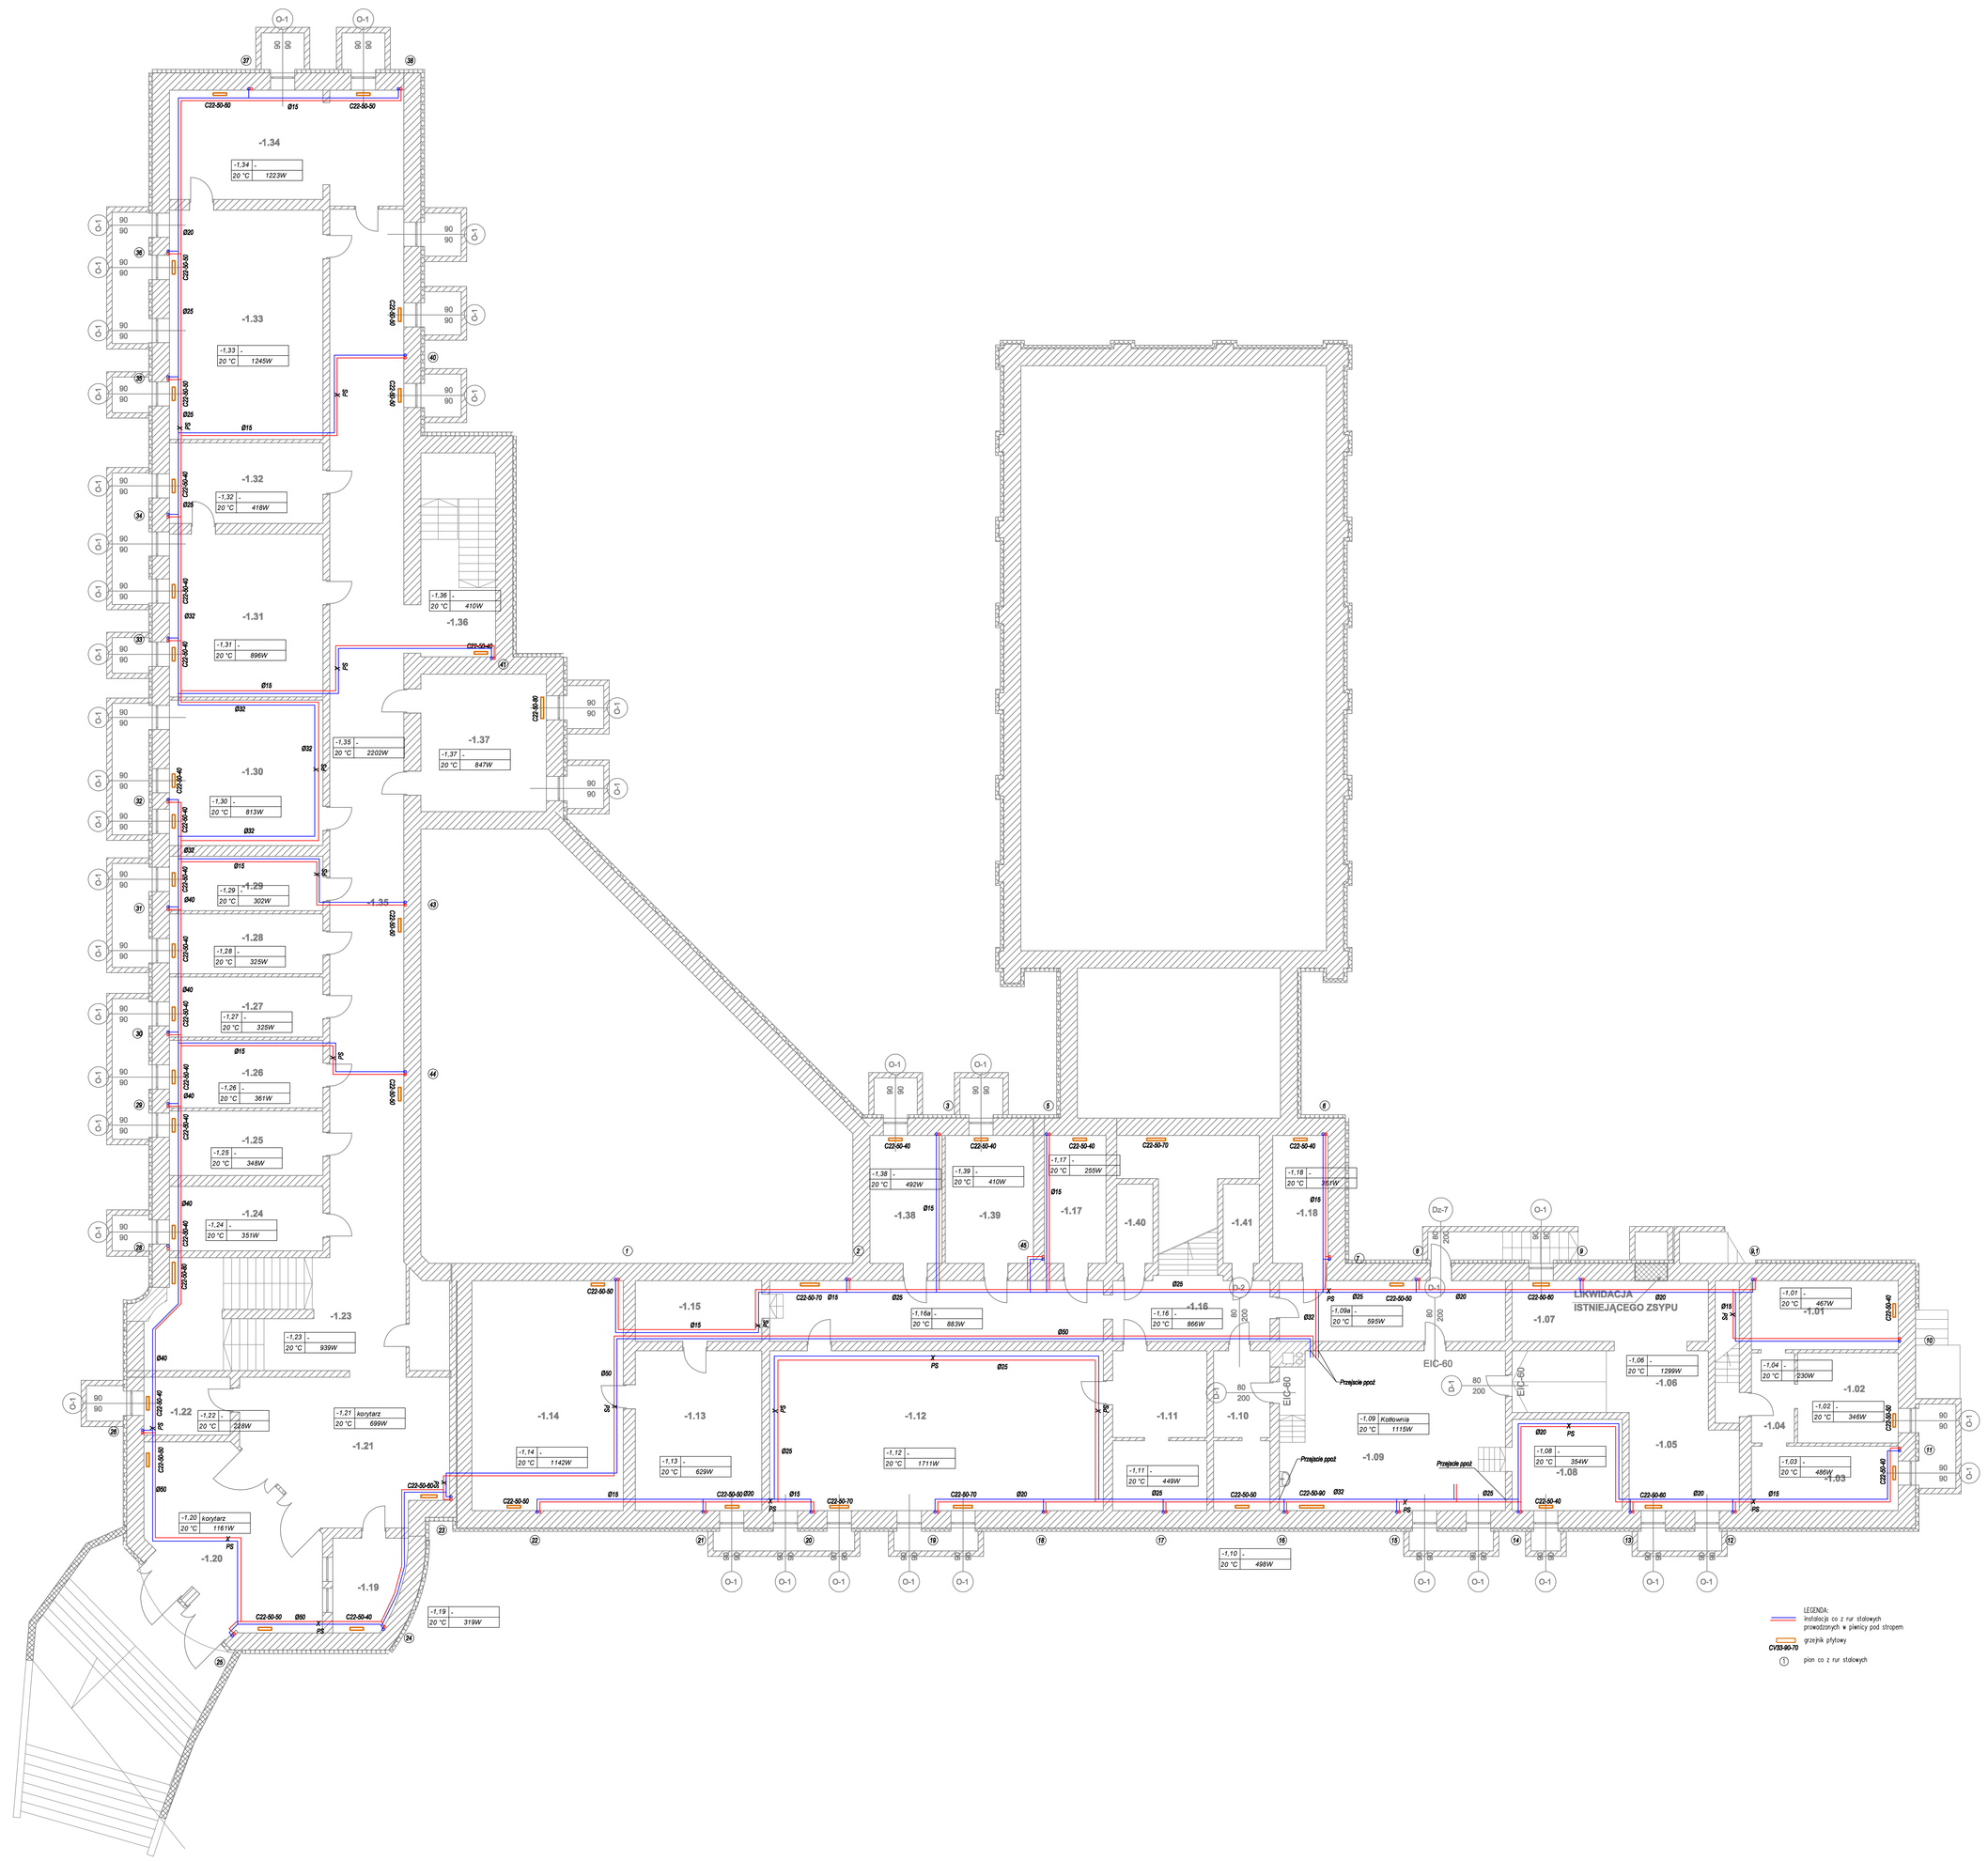

lowalczyk	**BIURO OBSŁUGI INWESTYCYJNEJ I PROJEKTOWANIA**		
	64-413 LĘDZ ul. PIĄSKOWA 1MTel. TEL/FAX 61-2-123-12-089 NIP 78-99-lowalczyk@WOTOCLpl lowalczyk@interia.pl		
PRZEDMIOT OPRACOWANIA	REMONT I TERMOMODERNIZACJA BUDYNKU ZESPOŁU SZKÓŁ NR 1 W KOLUSZKACH		
INWESTOR	95-040 KOLUSZKI UL. ZAGAJNIKOWA 12 DZ. NR EWID. 189 OBRĘB 4 GMINA KOLUSZKI 95-040 KOLUSZKI UL. 11 LISTOPADA 65	NR RYSUNKU	S1
TEMAT RYSUNKU	INSTALACJA CO RZUT PIWNICY	SKALA	1:100
AUTOR OPRACOWANIA	Imię i Nazwisko	Nr uprawnień / Podpis	
PROJEKTOWAŁ	Inż.Paweł Bańczak	Upr.bud. do projektowania bez ograniczeń w spec.sanit. /LO/0063/PWOS/05	DATA
SPRAWDZIŁ	mgr Inż Krzysztof Kaczała	Upr.bud. do projektowania bez ograniczeń w spec.sanit. /LO/0035/PWOS/05	
BRANŻA	SANITARNA		07.2015
STADIUM	PROJEKT BUDOWLANO-WYKONAWCZY		