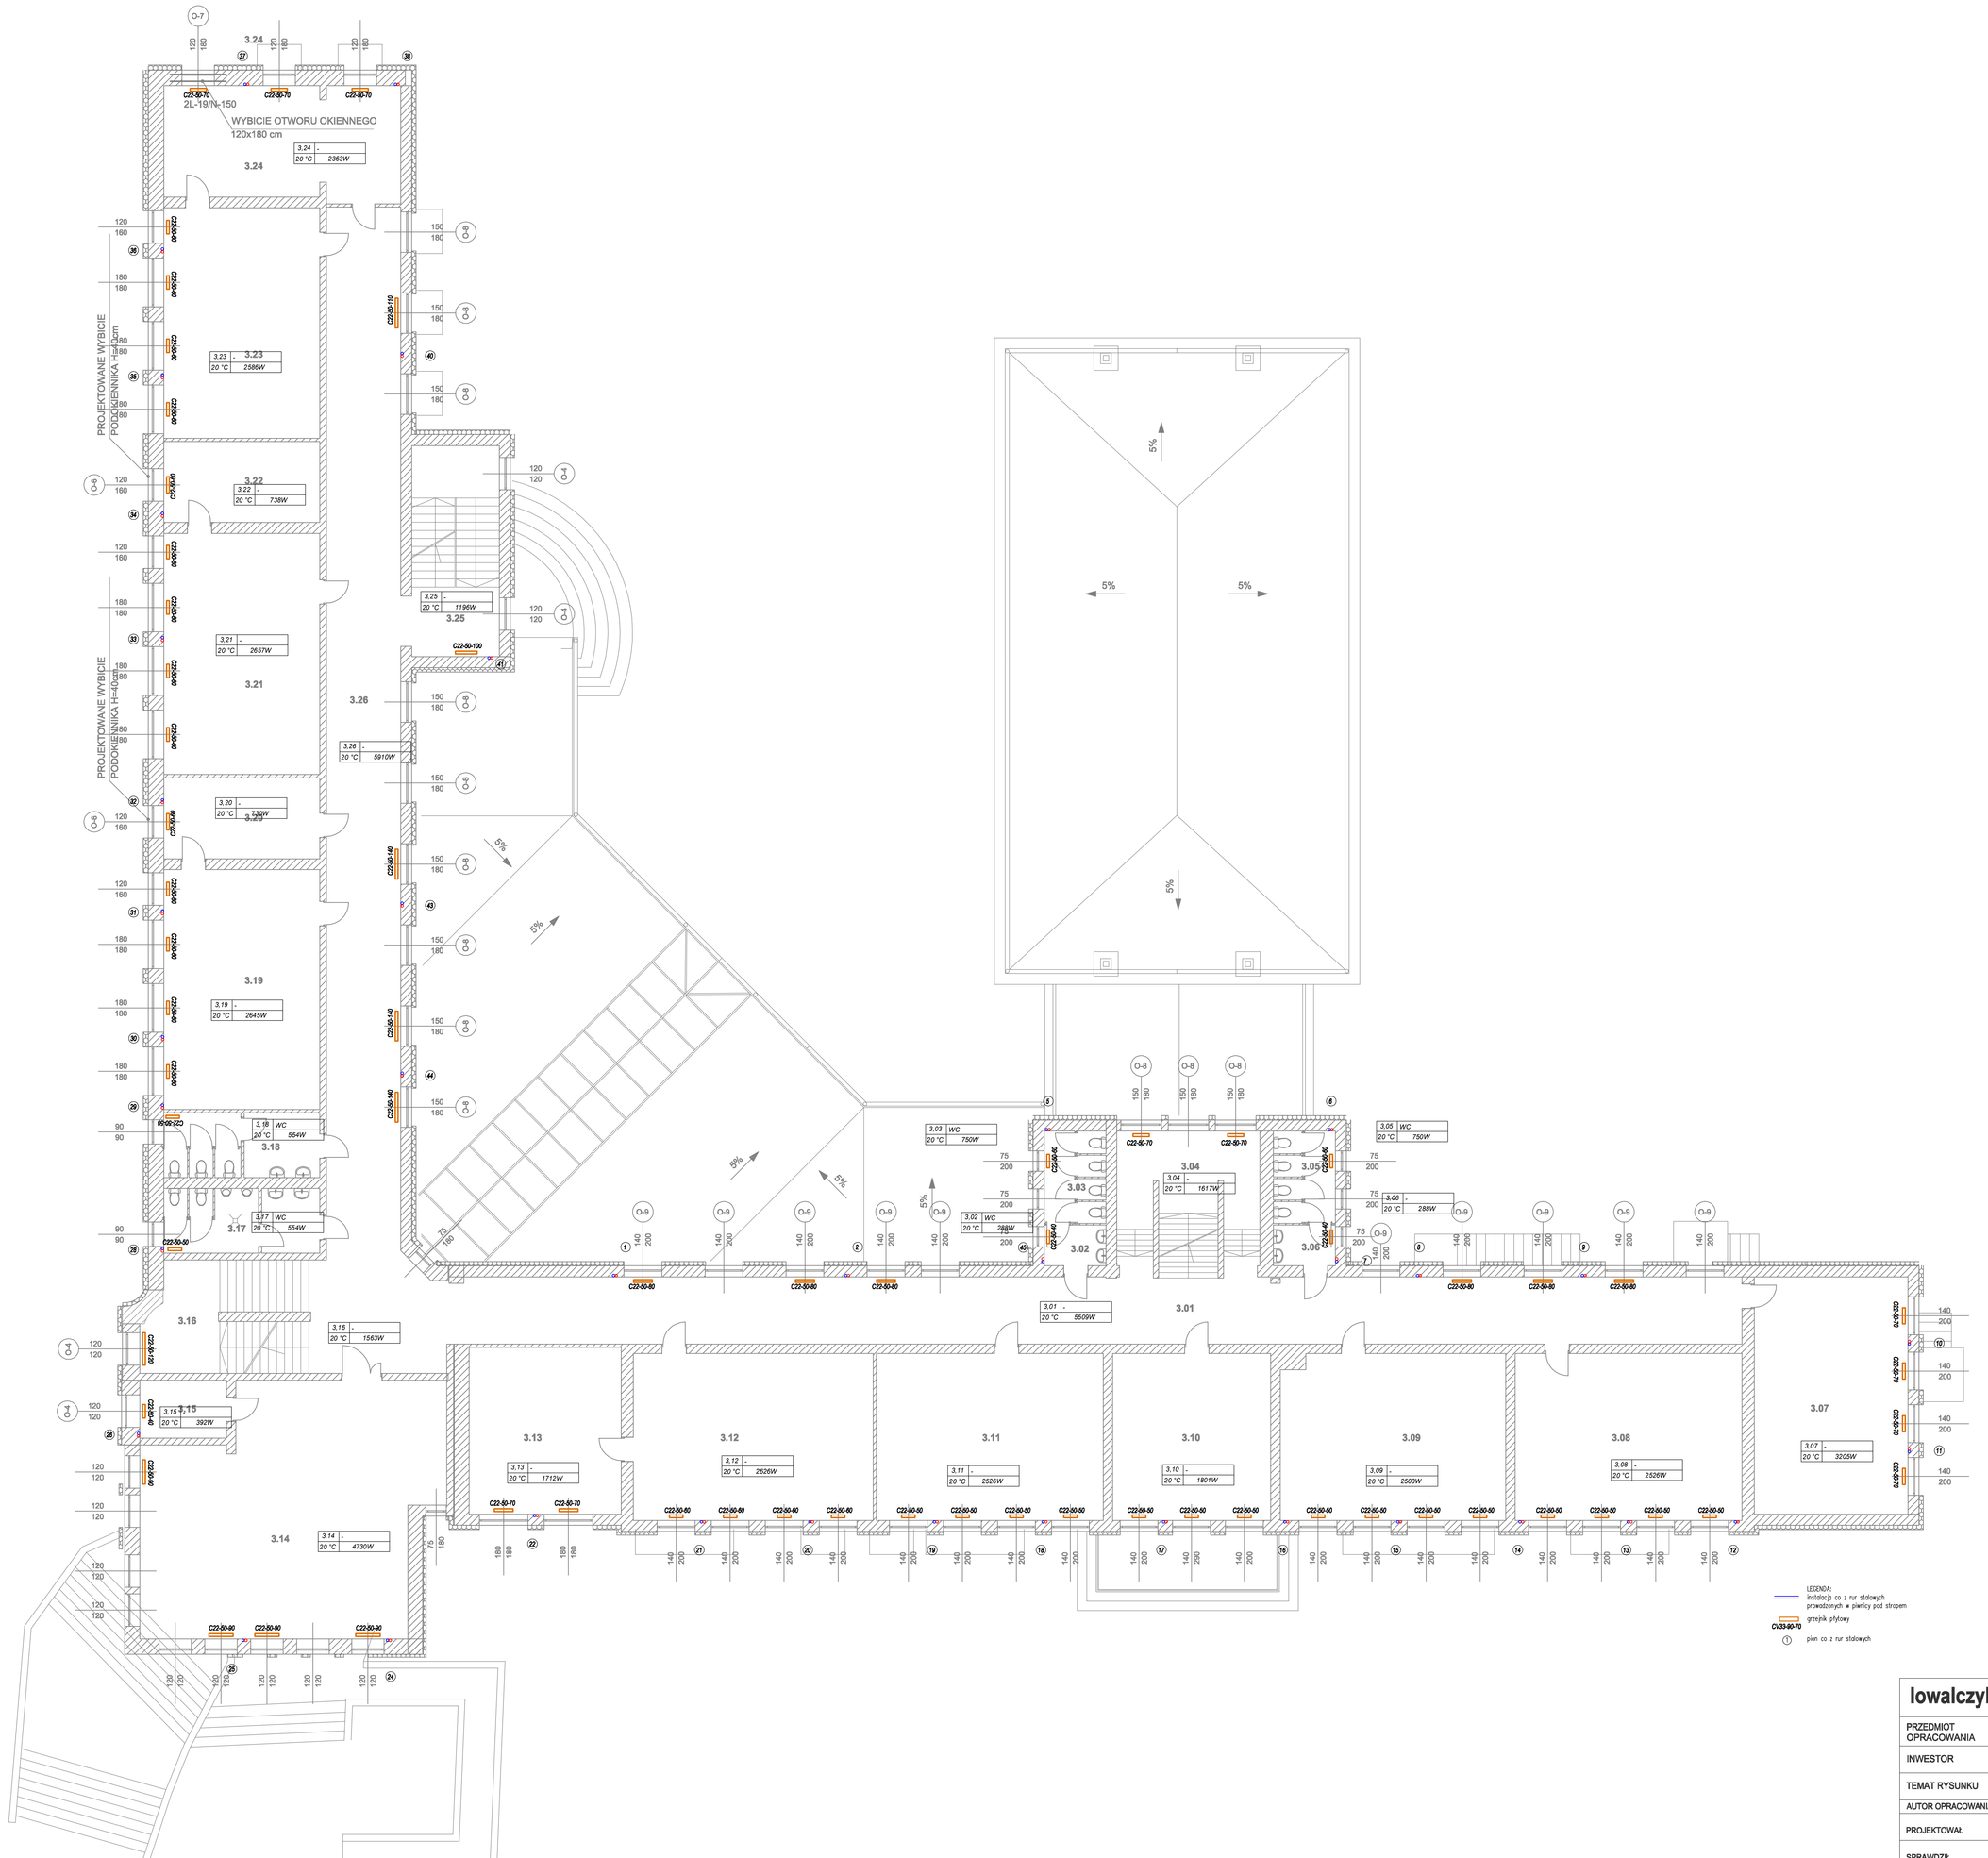

lowalczyk	**BIURO OBSŁUGI INWESTYCYJNEJ I PROJEKTOWANIA**
	62-412 ŁĘŻE UL. FABRYCZNA 1A/1B TEL/FAX 63 4235 414 886 552 735 886 biuro@lowalczykPROTEKCJA biuro@lowalczykPROJEKT
PRZEDMIOT OPRACOWANIA	REMONT I TERMOMODERNIZACJA BUDYNKU ZESPOŁU SZKÓŁ NR 1 W KOLUSZKACH
	95-040 KOLUSZKI UL. ZASAJKOWA 12 DZ. NR EWID. 108 OBRĘB 4
INWESTOR	GMINA KOLUSZKI
	95-040 KOLUSZKI UL. 11 LISTOPADA 65
TEMAT RYSUNKU	INSTALACJA CO
	RZUT 2 PIETRA

AUTOR OPRACOWANIA	Imię i Nazwisko	Nr uprawnień	Podpis	NR RYSUNKU: S4
PROJEKTOWAŁ	Inż Paweł Białczak	Upr.bud. do projektowania bez ograniczeń w spec. sanit. LO/0330/PWOS/05		SKALA: 1:100
SPRAWDZIŁ	mgr Inż Krzysztof Kaczała	Upr.bud. do projektowania bez ograniczeń w spec. sanit. LO/0459/PWOS/05		DATA:
BRANŻA	SANITARNA			07.2015
STADIUM	PROJEKT BUDOWLANO-WYKONAWCZY			