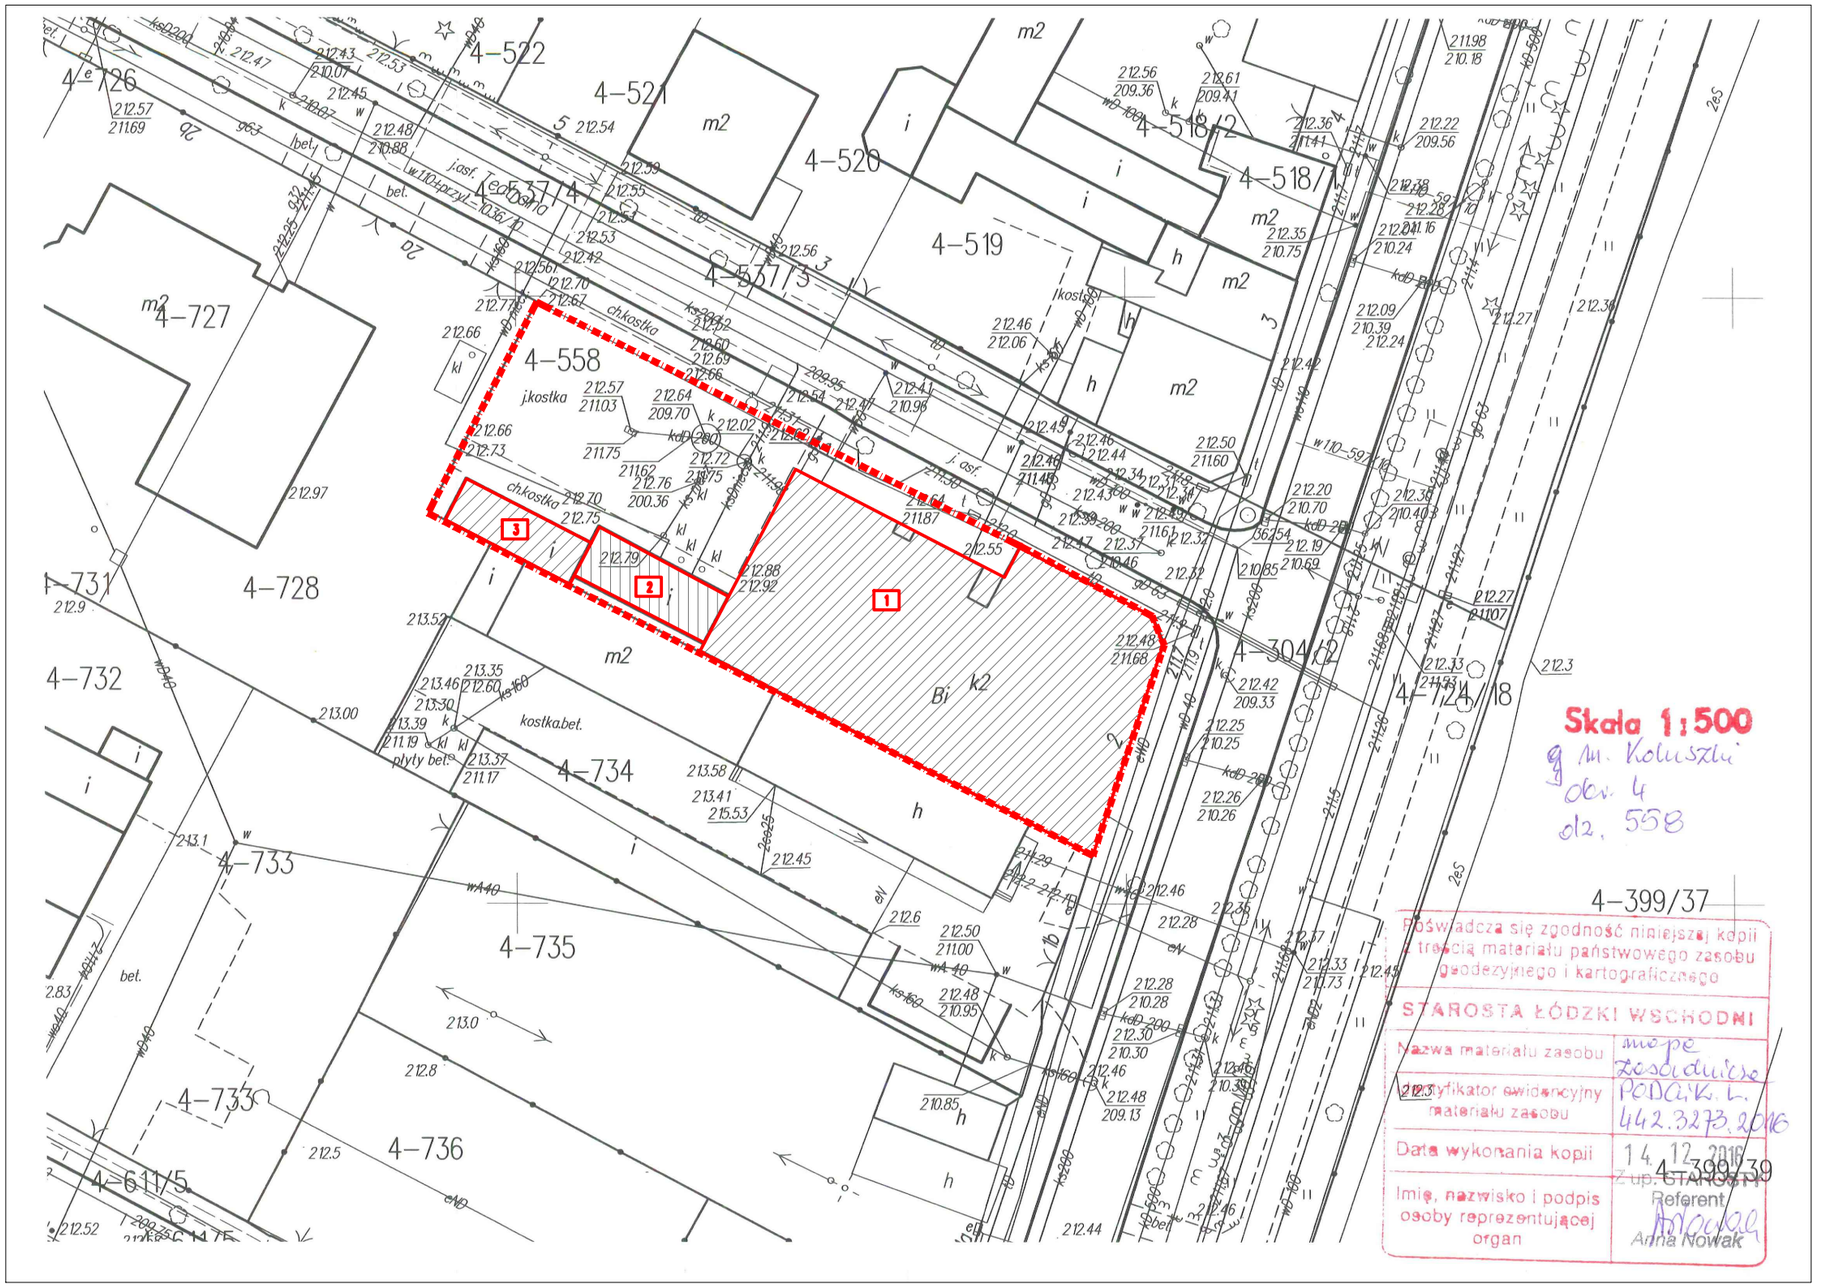

ZAKRES OPRACOWANIA

GRANICE DZIAŁKI

1 BUDYNEK UŻYTECZNOŚCI PUBLICZNEJ - MIEJSKI OŚRODEK KULTURY W KOLUSZKACH PODLEGAJĄCY TERMOMODERNIZACJI

2 BUDYNEK GOSPODARCZY PODLEGAJĄCY TERMOMODERNIZACJI

3 BUDYNEK GOSPODARCZY PODLEGAJĄCY TERMOMODERNIZACJI

neon
www.neon.net.pl
neon@neon.net.pl

Częstochowa, ul. Bór 180
42-202 Częstochowa
tel./fax: +48 +34 3245161

Inwestor:	Gmina Koluszki, 95-040 Koluszki, ul. 11 Listopada 65				
Faza:	PROJEKT BUDOWLANO-WYKONAWCZY				
Branża:	Architektoniczna				
Temat:	Termomodernizacja obiektu: Budynek Miejskiego Ośrodka Kultury, ul. 3 Maja 2 w Koluszkach, działka nr ewid. 558, obręb: nr 4 Koluszki, Jedn. ewid.: 100607_4				
Projektował:	mgr inż. arch. Łukasz Reszka	27/2010/DOIA	specjalność architektoniczna	II 2017	
Sprawdził:	mgr inż. arch. Maciej Kowaluk	15/DSOKK/2012	specjalność architektoniczna	II 2017	
PZT				Skala 1:100	Nr rysunku A.01