
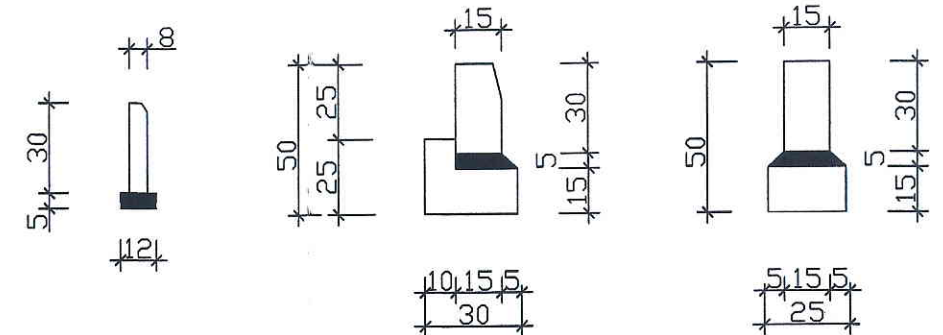


PRZEKRÓJ NORMALNY km od 00+000,00 do km 00+068,45

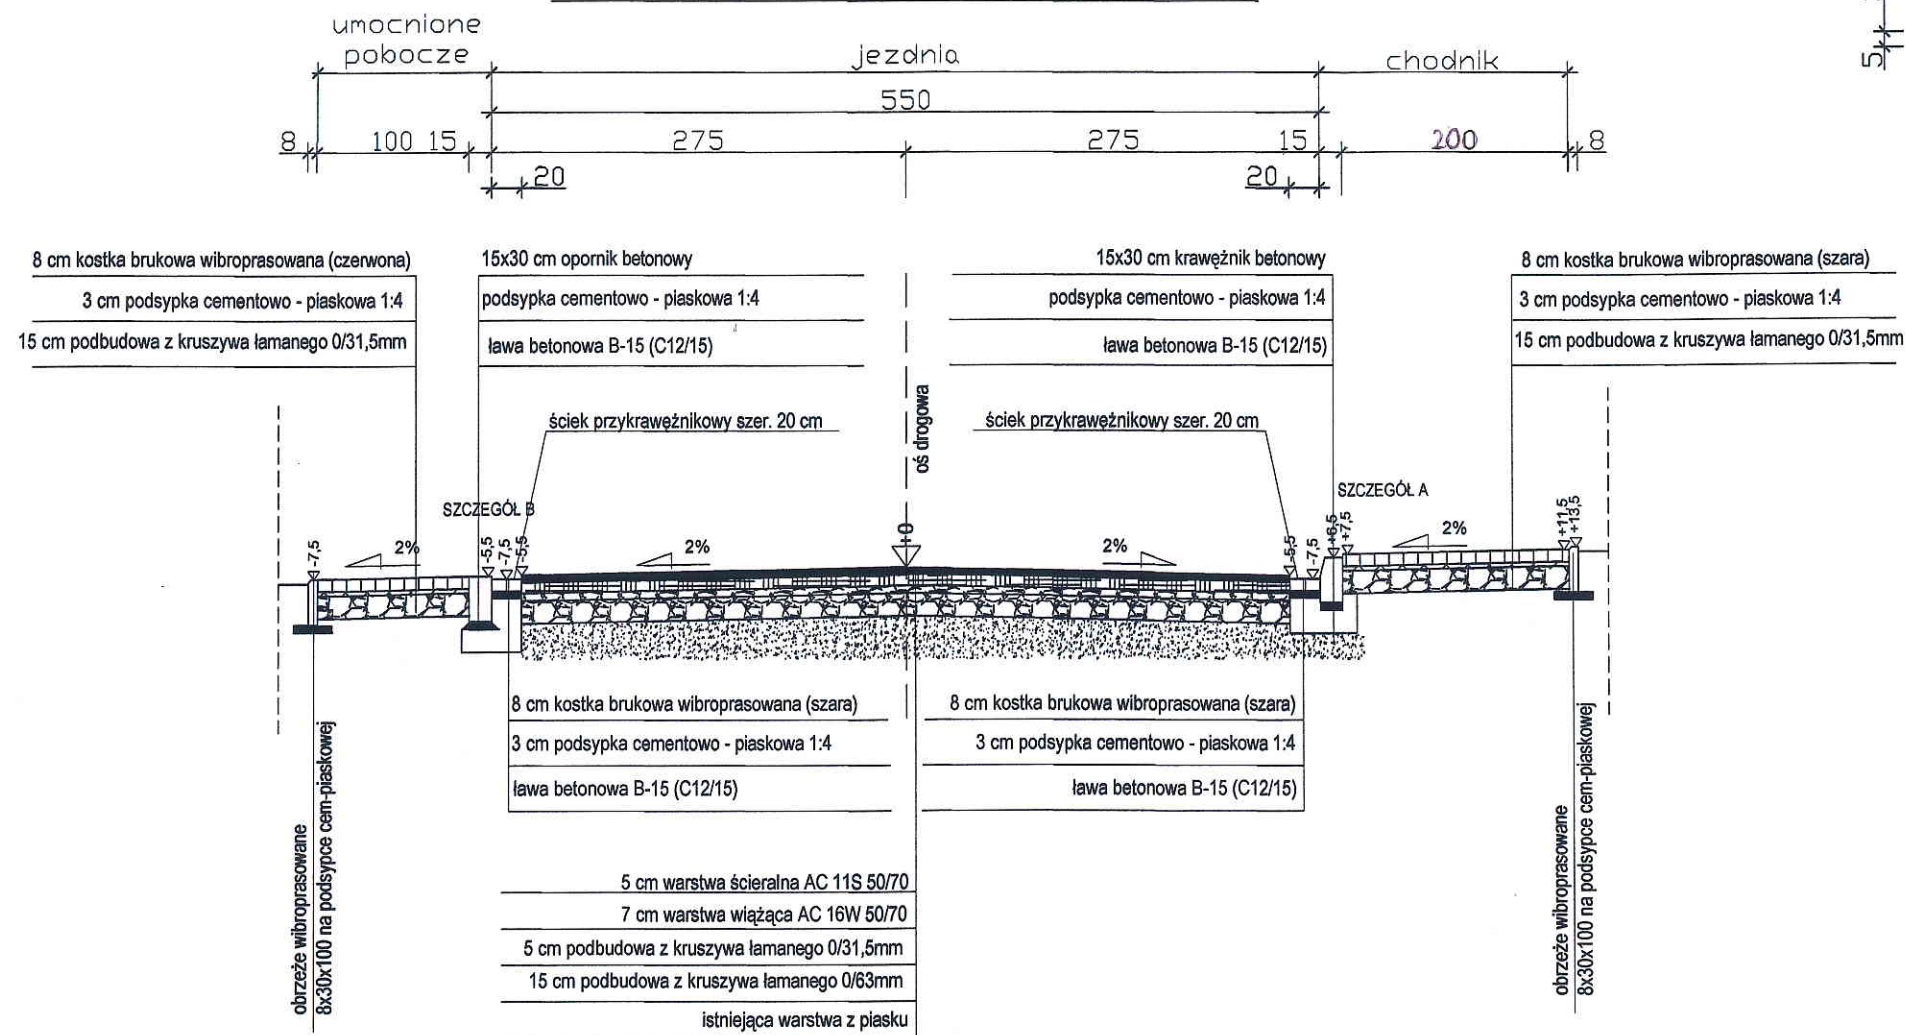

BIURO
USŁUG
PROJEKTOWYCH

AZ - PRO
Tomaszów Maz. 97-200
ul. Spalska 112

OBIEKT
ADRES

"Przebudowa drogi powiatowej nr 2918E we wsi
Zygmuntów gmina Koluszki"

TREŚĆ

PRZEKRÓJ NORMALNY

OPRACOWANIE
WYKONALI

mgr inż. Łukasz Świech

PROJEKTANT
mgr inż. Bohdan Przyjemski

Nr ewid. upr. bud.

Asystent proj.

115/99/WŁ

Podpis

Skala: 1:50

Data: 08.2015

Nr rys K1