



8 cm kostka brukowa wibroprasowana
3 cm podsypka cementowo - piaskowa 1:4
15 cm podbudowa z kruszywa łamanego 0/31,5mm

Parametry L, H dla każdego zjazdu
indywidualnie określa tabela zjazdów
indywidualnych

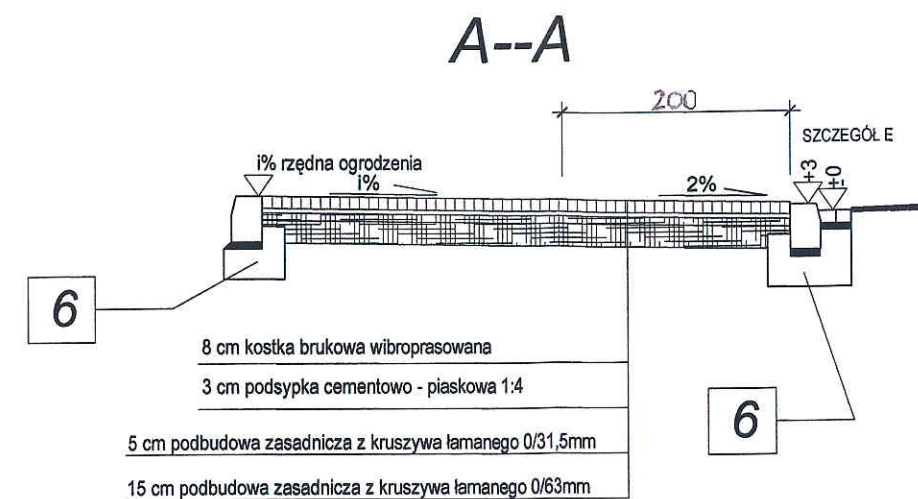

LEGENDA

1. Kostka betonowa wibroprasowana gr. 8 cm kolor czerwony
2. Kostka betonowa wibroprasowana gr. 8 cm kolor szary
3. Krawężnik betonowy wibroprasowany 15x30 cm
4. Obrzeże betonowe 8x30 cm
5. Krawężnik betonowy wibroprasowany skośny 15x30 cm
6. Ława betonowa podkrawężnikowa z bet. B15 (C12/15)
7. Podsypka cementowo - piaskowa podkrawężnikowa gr. 5 cm
8. Ściek przykrawężnikowy

BIURO USŁUG PROJEKTOWYCH		AZ - PRO Tomaszów Maz. 97-200 ul. Spalska 112	
OBIEKT ADRES	"Przebudowa drogi powiatowej nr 2918E we wsi Zygmuntów gmina Koluszki"		
TREŚĆ	PRZEKRÓJ NORMALNY - zjazd indywidualny przez chodnik		
	Imię i nazwisko, zakres opracowania	Nr ewid. upr. bud.	Podpis
OPRACOWANIE WYKONALI	mgr inż. Łukasz Świech	Asystent proj.	
	PROJEKTANT mgr inż. Bohdan Przyjemski	115/99/WŁ	
Skala: 1:50		Data: 08.2015	Nr rys Z1