


Załącznik nr 1

PROJEKTOWANA ZIELEŃ NISKA WZDŁUŻ TORÓW KOLEJOWYCH DLA DREZYNY I ALEJA DRZEW WZDŁUŻ GŁÓWNEJ PROMENADY - MODUŁ DŁUGOŚCI 100M

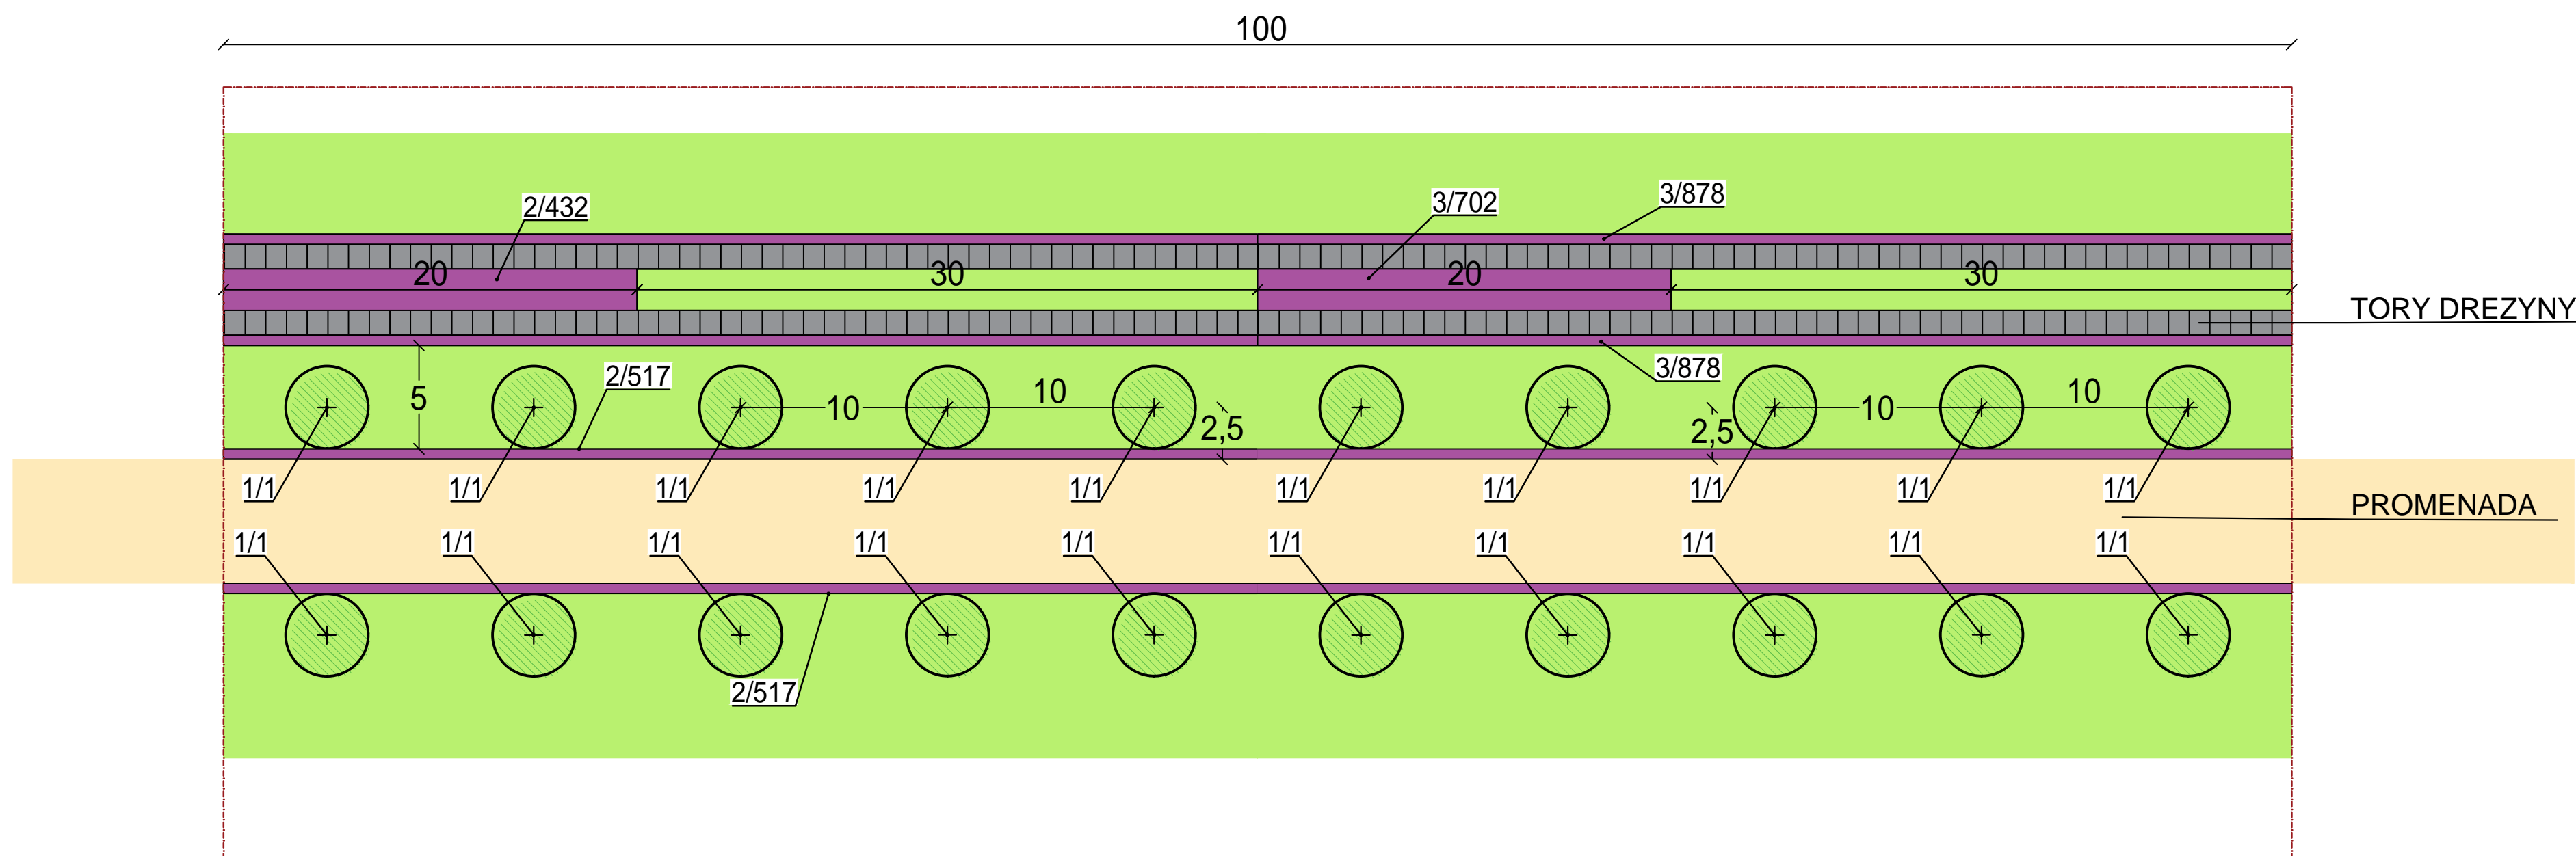

skala 1:250