




PRZEKRÓJ A-A

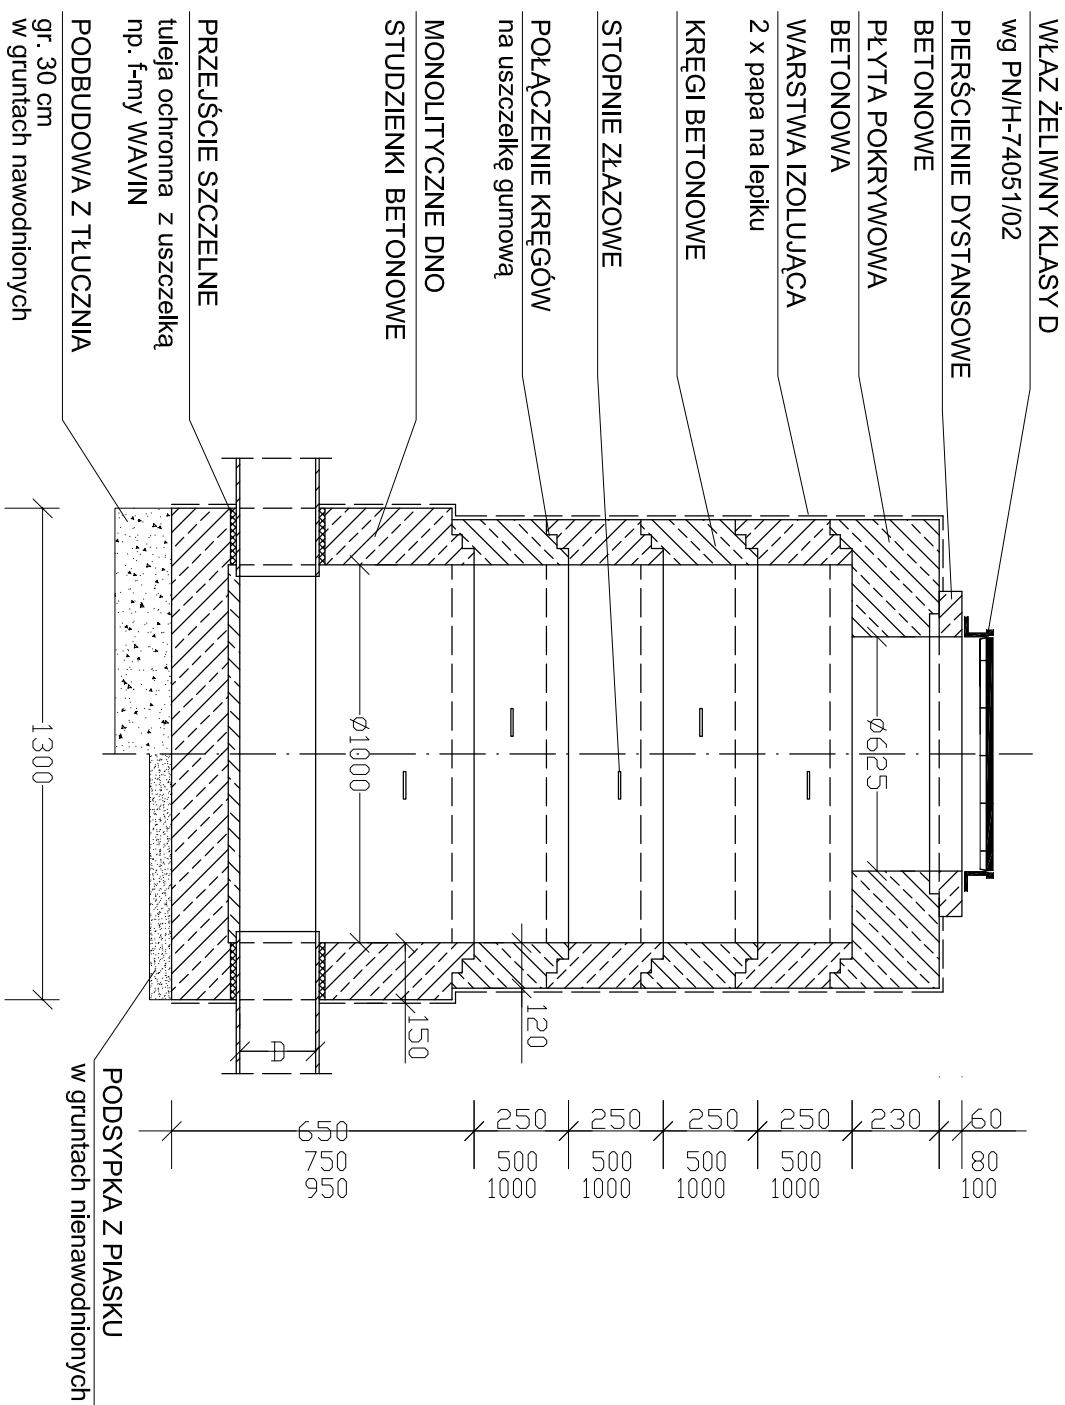


PRZEKRÓJ B-B

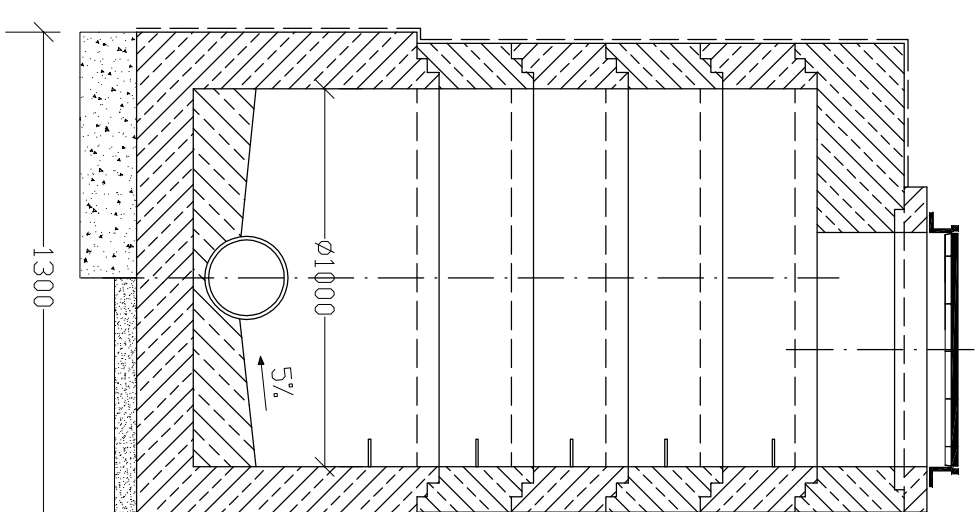

POŁĄCZENIE KRĘGÓW NA USZCZELKĘ

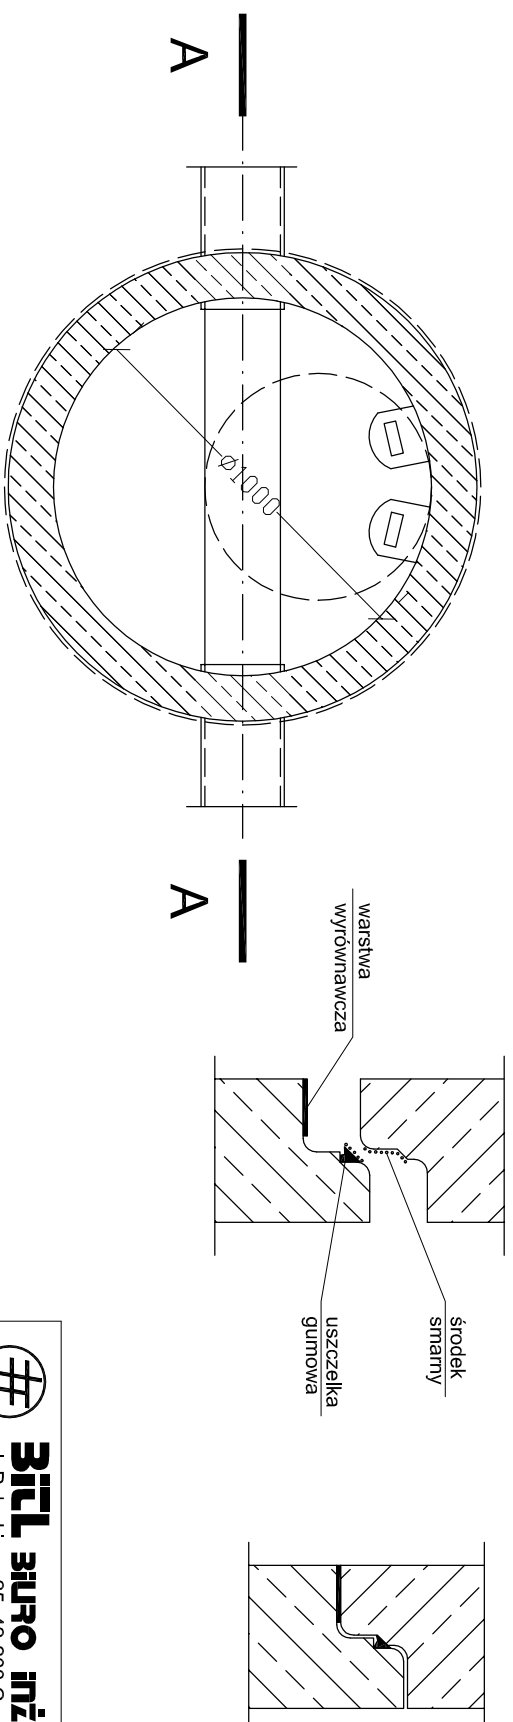

	
BIURO INŻYNIERSKIE TOMASZ ŁĘSKI	
ul. Pułaskiego 25, 42-200 Częstochowa tel./fax.(34) 363-80-84, 502-052-07-1 www.biti.pl mail: biuro@biti.pl	
Inwestor: Gmina Koluszki ul. 11-go Listopada 65, 95-040 Koluszki	
Objekt: Przebudowa, rozbudowa oraz zmiana sposobu użytkowania części niskiej budynku admin.-biurowego	
Temat: Typowa studnia kanalizacyjna DN1000	
Projekt: 010	
Branża: Nr rysunku: Rewizja: Faza:	
S 003 00 PW	
Data: 06.2015 Skala: 1:20	
Projektował: mgr inż. Paweł Januszewski SLK/5184/PWDS/13	
Sprawdził: _____	
Opracował: mgr inż. Krystyna Kamińska	
Podpis _____	
Podpis _____	