




teren P.K.P.

Załącznik 9B  
do SIWZ

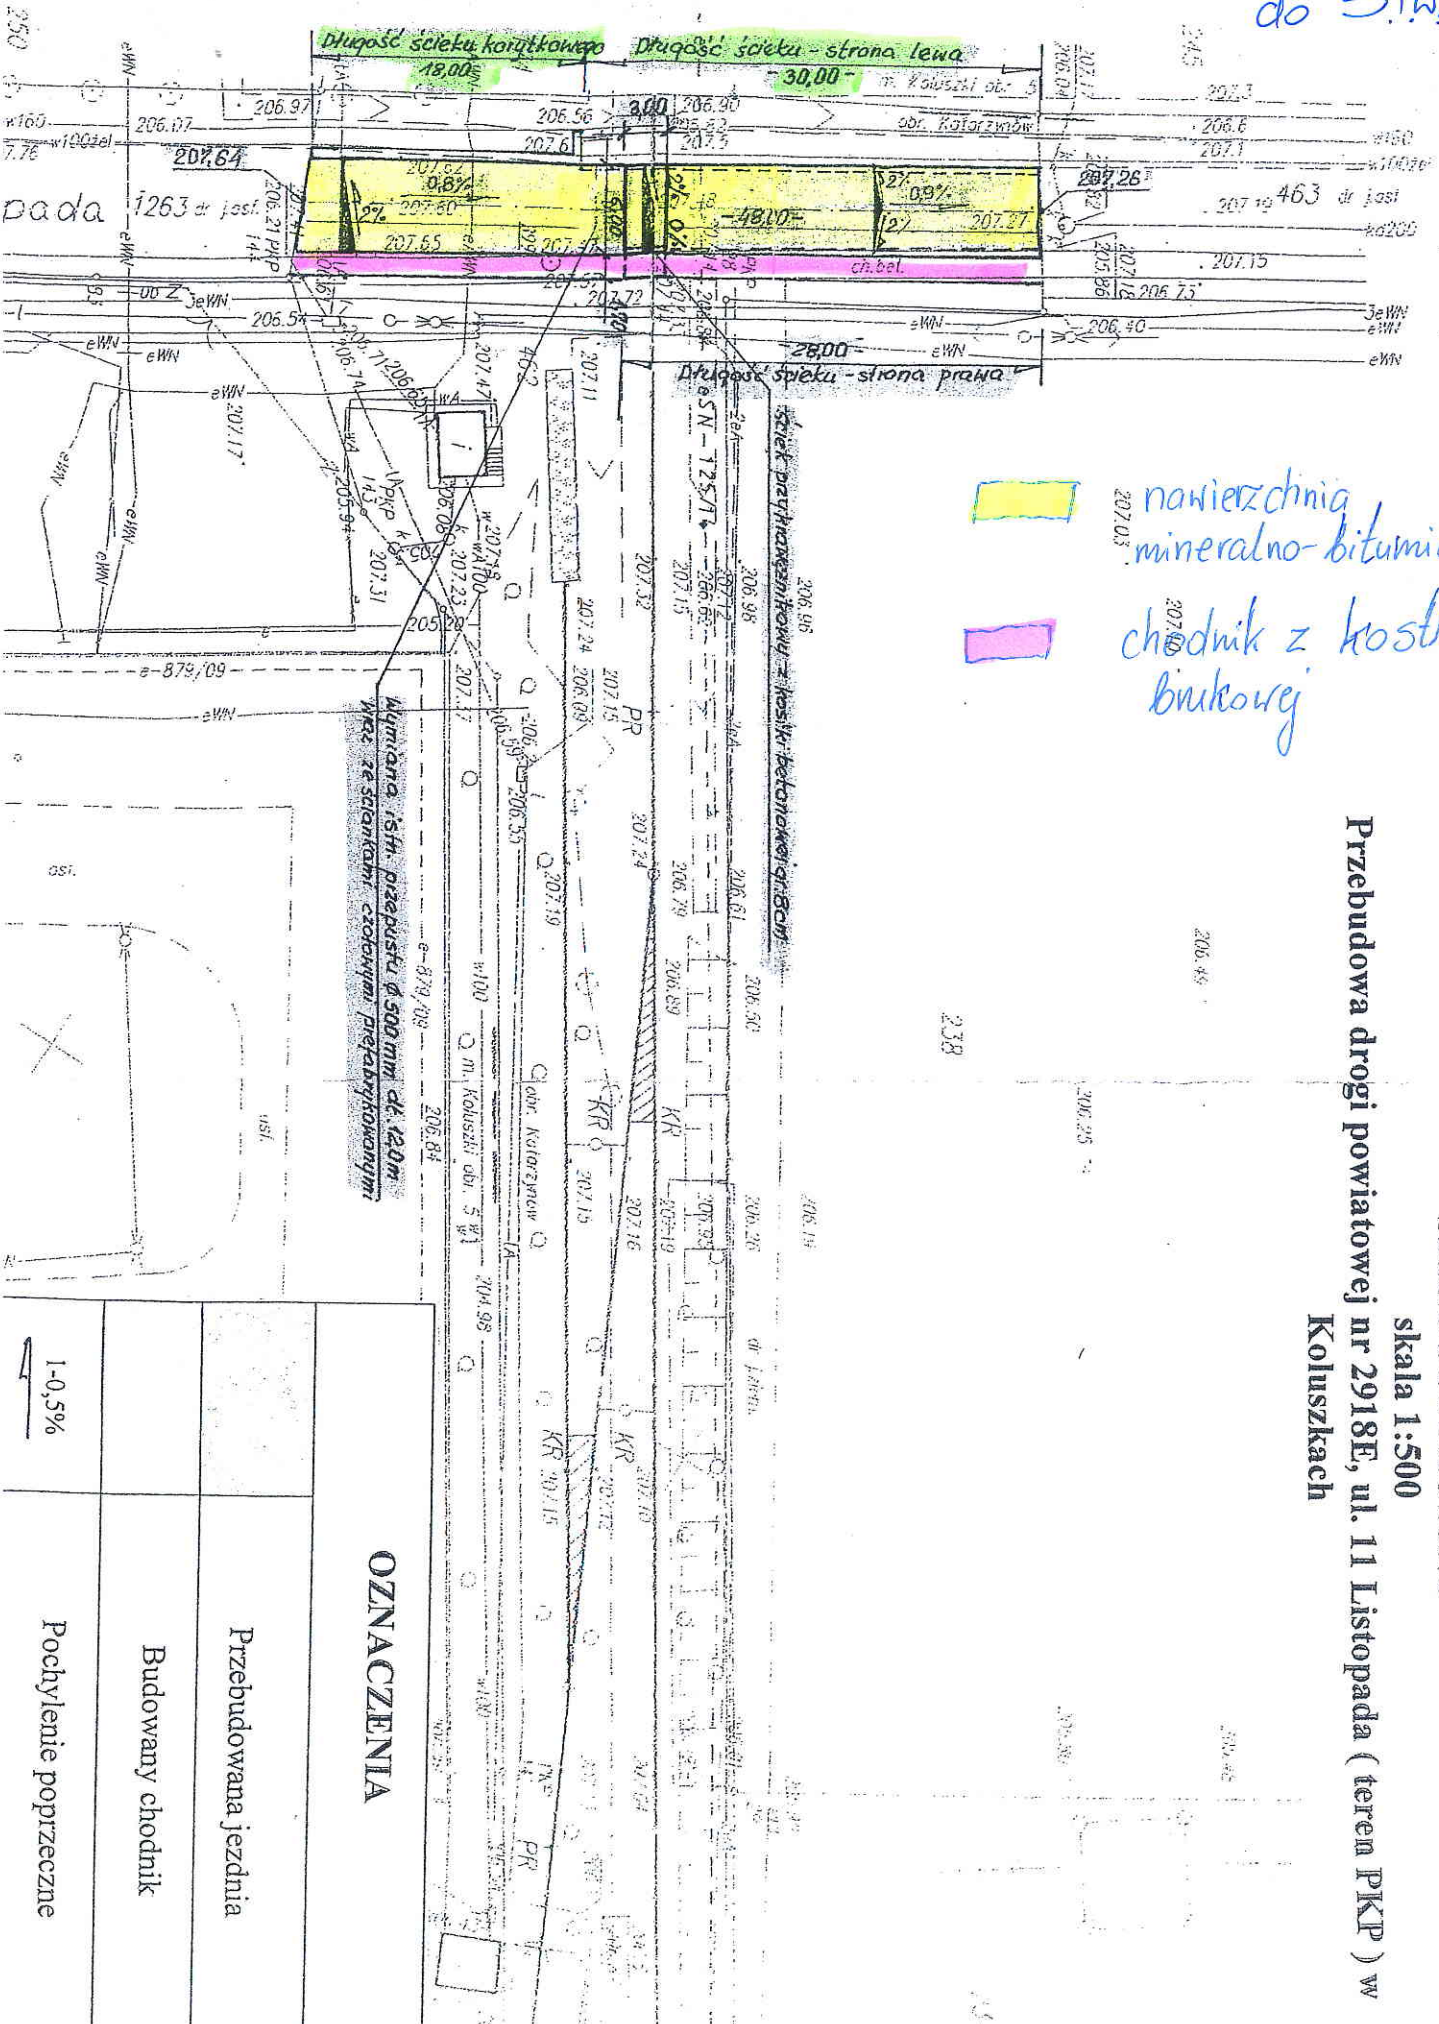

 nawierzchnia mineralno-bitumiczna  
 chodnik z kostki brukowej

SZKIC SYTUACYJNY  
 skala 1:500  
 Przebudowa drogi powiatowej nr 2918E, ul. 11 Listopada ( teren PKP ) w  
 Koluszkach

# OZNACZENIA

Przebudowana jezdnia

Budowany chodnik

Pochylenie poprzeczne