


ELEWACJA ZACHODNIA

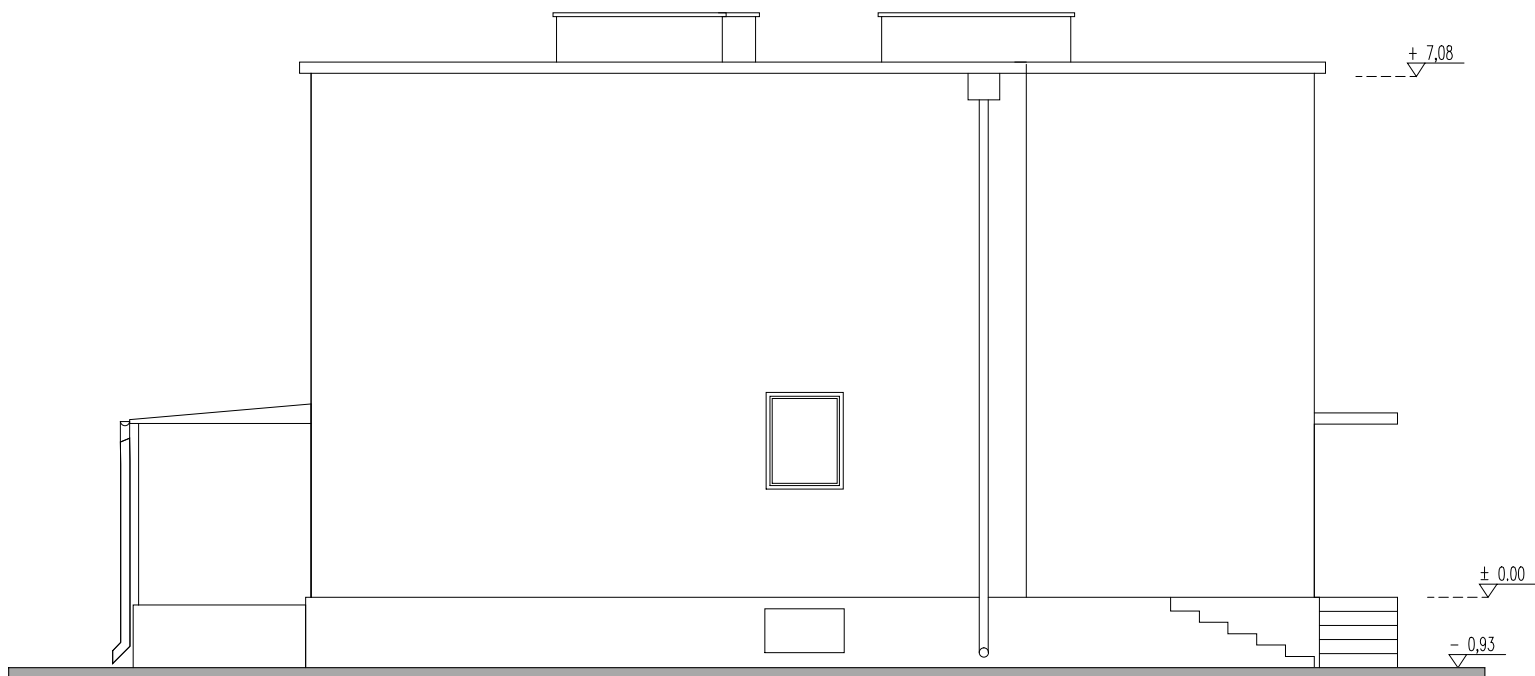

ELEWACJA WSCHODNIA

<div><div>neon</div><div>www.neon.net.pl neon@neon.net.pl</div></div>	Częstochowa, ul. Bór 180 42-202 Częstochowa tel./fax: +48 +34 3245161			
Inwestor:	Gmina Koluszki, 95-040 Koluszki, ul. 11 Listopada 65			
Faza:	INWENTARYZACJA BUDOWLANA			
Branża:	Architektoniczna			
Temat:	Termomodernizacja obiektu: Budynek położony w Gałkowie Małym, ul. 1 Maja 2, działka nr ewid. 532, obręb: nr 7 Gałków Mały, Jedn. ewid.: 100607_5			
Projektował:	mgr inż. arch. Łukasz Reszka	27/2010/DOIA	specjalność architektoniczna	II 2017
Sprawdził:	mgr inż. arch. Maciej Kowaluk	15/DSOKK/2012	specjalność architektoniczna	II 2017
ELEWACJA WSCHODNIA I ZACHODNIA				Skala 1:100 Nr rysunku IN.07