


# PRZEKRÓJ A-A 1:100

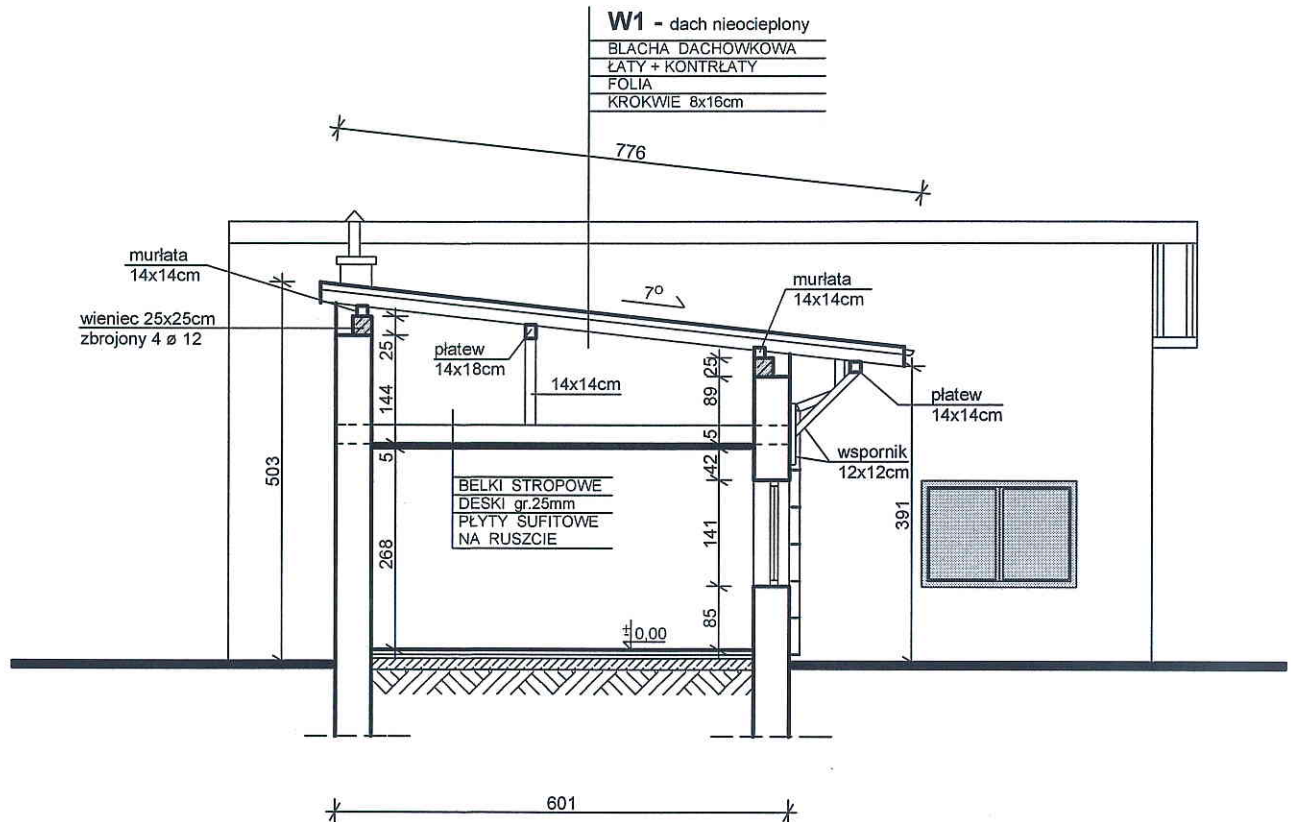

inż. Mirosław Kaźmierczak  
95-040 Koluszki, ul. I Kochanowskiego 3A  
Tel. (44) 714-19-27, kom. 603-237-769  
Nr upr. BP.IV-10220/21/80  
w spec. konstrukcyjno-budowlanej

PRACOWNIA PROJEKTOWA - mgr inż.arch. LUCYNA KAŹMIERCZAK  
ul. Brzezińska 32/21, 95-040 Koluszki, tel. 603-099-115  
lucynakazmierczak@interia.eu

NAZWA OBIEKTU :  
BUDYNEK WIELOFUNKCYJNY  
Z CZĘŚCIĄ GARAŻOWĄ

PRZEDMIOT :  
PRZEKRÓJ A-A

LOKALIZACJA :  
KOLUSZKI, ul. 11 Listopada 39, dz. nr ew. 28, obr. 7

SKALA :  
1:100

PROJEKTANT :  
inż. MIROSŁAW KAŹMIERCZAK  
NR UPR. BP.IV-10220/21/80

NR RYS.  
18

OPRACOWANIE :  
mgr inż. arch. LUCYNA KAŹMIERCZAK

DATA :  
11.2014r