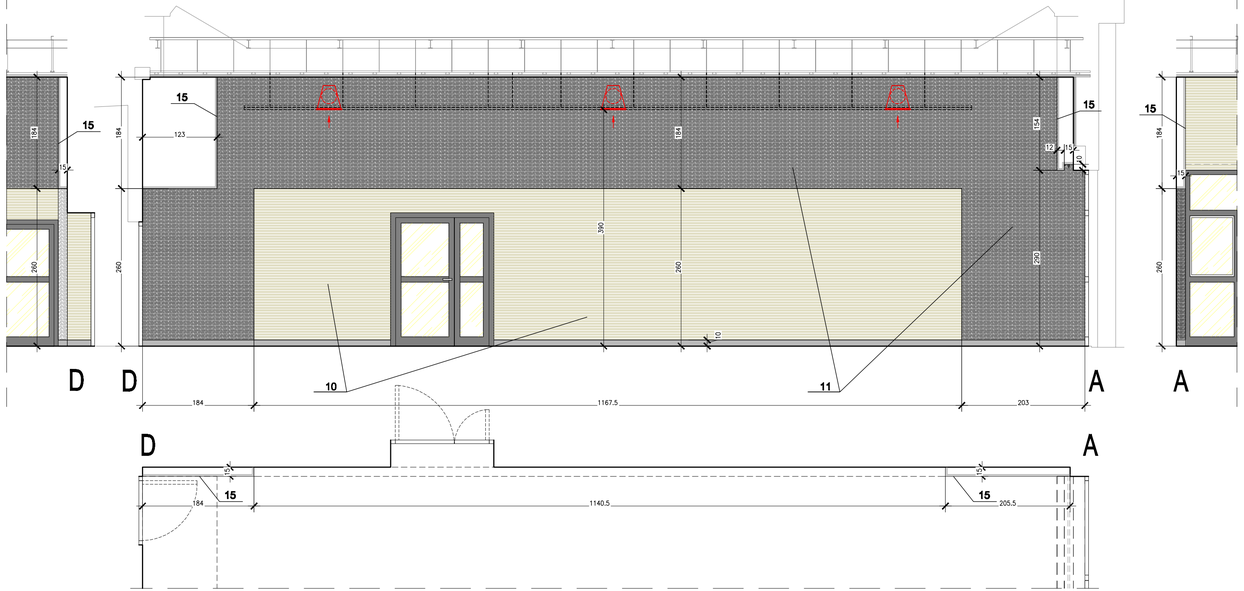

10 Okleina winylowa scienna o szerokości 130 cm i gramaturze 350 gr/m2 składająca się z warstwy wierzchniej winylu zadrukowanego przy użyciu farb na bazie wody, nośnikiem jest siateczka bawełniana. Okleina przypomina pionową fakturę kory drzewnej w różnych odcieniach jednego koloru. Współczynnik pochłaniania dźwięku okleiny powinien wynosić alphaw 0.15. Powinna posiadać atesty PZH, test na odporność ogniową SBI Euroclass B–s1–d0, certyfikat Vinyl Plus, oraz CE. W kolorze jasnego chłodnego bezu, 1043.01.

11 Okleina winylowa scienna o szerokości 130 cm i gramaturze 350 gr/m2 składająca się z warstwy wierzchniej winylu zadrukowanego przy użyciu farb na bazie wody, nośnikiem jest siateczka bawełniana. Połączenie faktury z poziomym nadrukiem nadają tej okleinie charakter tkaniny tekstylnej. Współczynnik pochłaniania dźwięku okleiny powinien wynosić alphaw 0.15. Powinna posiadać atesty PZH, test na odporność ogniową SBI Euroclass B–s1–d0, certyfikat Vinyl Plus, oraz CE. Kolor: przenikające się odcienie od średniej do ciemnej szarości, tworzące poziome delikatne smugi, 186.17.

15 obudowa systemowa gipsowo–kartonowa: płyta G.K. 2x12,5 mm na ruszcie z profili aluminiowych, wypełnienie wełna mineralna o podwyższonej izolacyjności akustycznej.

16 listwa cokołowa MDF o przekroju prostokątnym 16x100mm lakierowana w kolorze RAL 7036 Platingrau, półmat.

BiTL BIURO INŻYNIERSKIE TOMASZ ŁEKI
ul. Pułaskiego 25, 42-200 Częstochowa tel./fax.(34) 363-80-84, 502-052-071
www.bitl.pl mail: biuro@bitl.pl

Inwestor: Gmina Koluszki, ul. 11-go Listopada 65, 95-040 Koluszki	Projekt: 017	Branża: A	Nr rysunku: 006	Rewizja: 00	Faza: PW
Obiekt: Projekt aranżacji sali konferencyjno–widowiskowej, holu i sanitariatów w części niskiej budynku admin.–biurowego					
Temat: sala konferencyjna – rozwinięcie ściany D–A		Data: 06.2016		Skala: 1:50	
Projektował: mgr inż. arch. Zbigniew Świtalski upr. nr 1358/85 Podpis	Sprawdził: -- -- Podpis	Opracował: mgr inż. Przemysław Kuc -- Podpis			