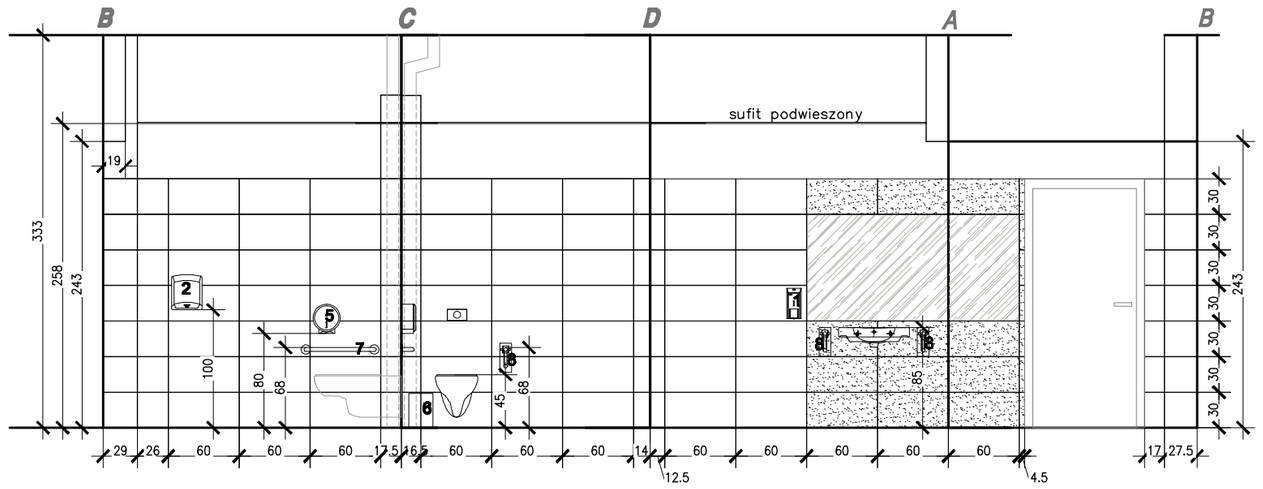

płytki C wg opisu płytek (rys. 17_A_012_00_PW)

płytki A wg opisu płytek (rys. 17_A_012_00_PW)

ZESTAWIENIE WYPOSAŻENIA		
OZNACZEN.	Opis	Ilość [szt]
1	dozownik mydła	1
2	suszarka elektryczna	1
5	pojemnik na papier toaletowy	1
6	kosz na śmieci	1
7	poręcz prosta	1
8	poręcz uchylna	3

BITL BIURO INŻYNIERSKIE TOMASZ ŁĘSKI
ul. Pułaskiego 25, 42-200 Częstochowa tel./fax.(34) 363-80-84, 502-052-071
www.bitl.pl mail: biuro@bitl.pl

Inwestor: Gmina Koluszki, ul. 11–go Listopada 65, 95–040 Koluszki	Projekt: 017	Branża: A	Nr rysunku: 011	Rewizja: 00	Faza: PW
Obiekt: Projekt aranżacji: sali konferencyjno–widowiskowej, holu i sanitariatów w części niskiej budynku admin.–biurowego					
Temat: toaleta NP			Data: 06.2016	Skala: 1:50	
Projektował: mgr inż. arch. Zbigniew Świtalski, upr. nr 1358/85 Podpis	Sprawdził: -- -- Podpis		Opracował: mgr inż. Przemysław Kuc -- Podpis		