PRZEKRÓJ A-A

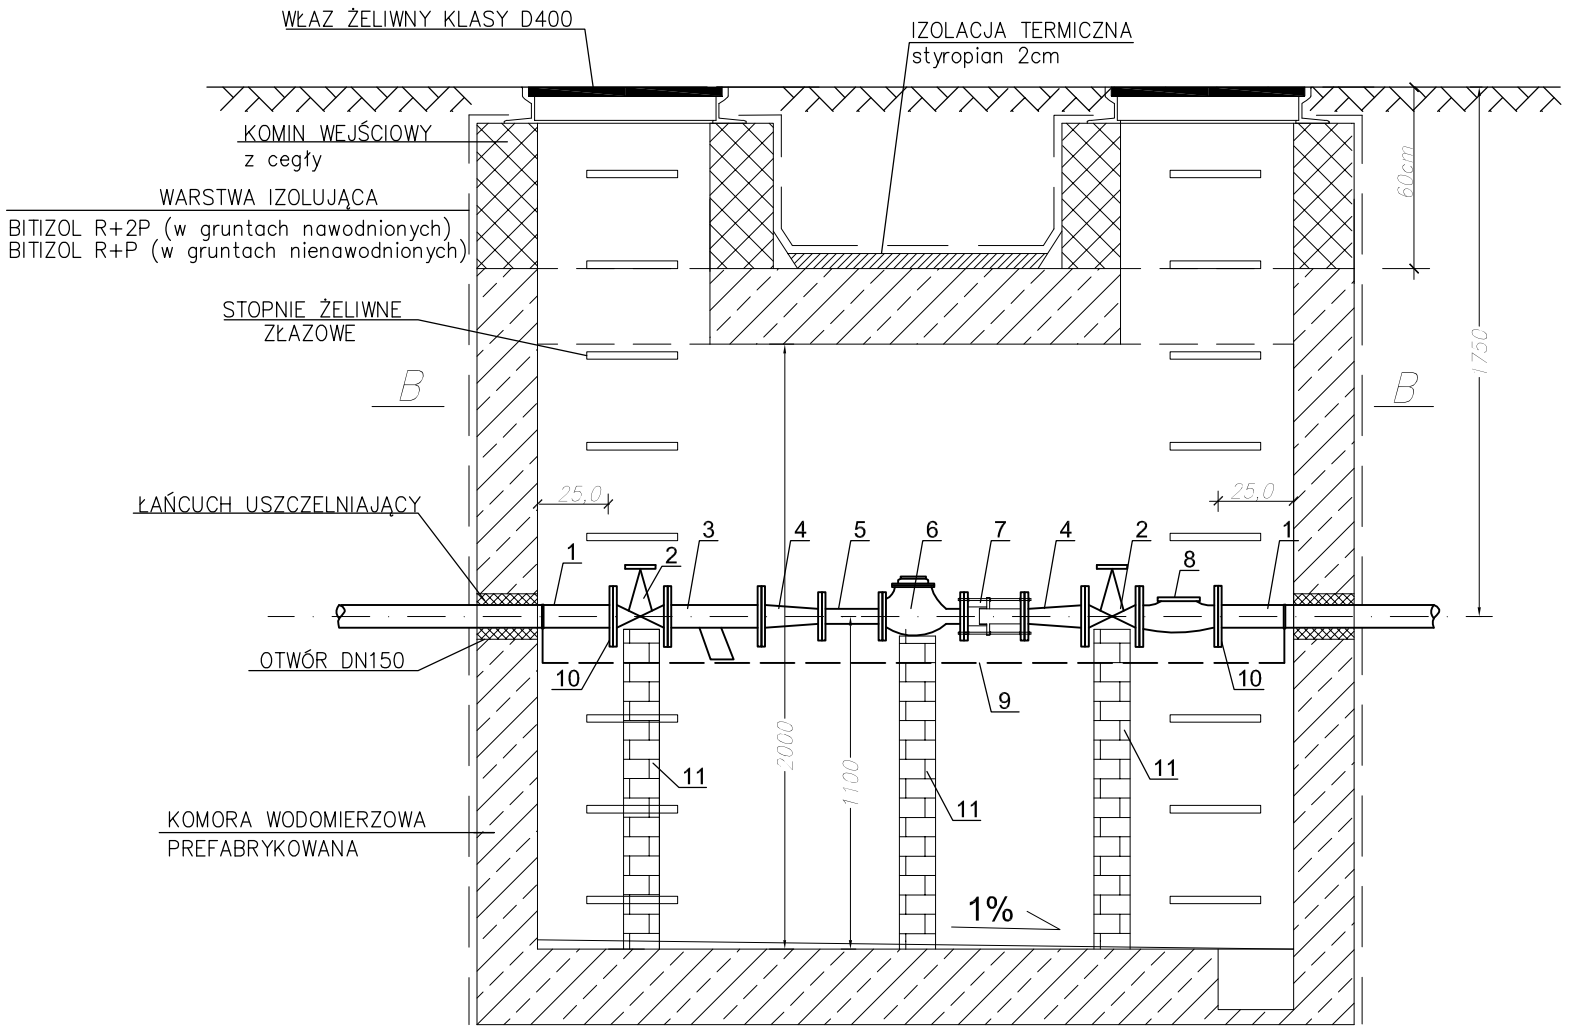

PRZEKRÓJ B-B

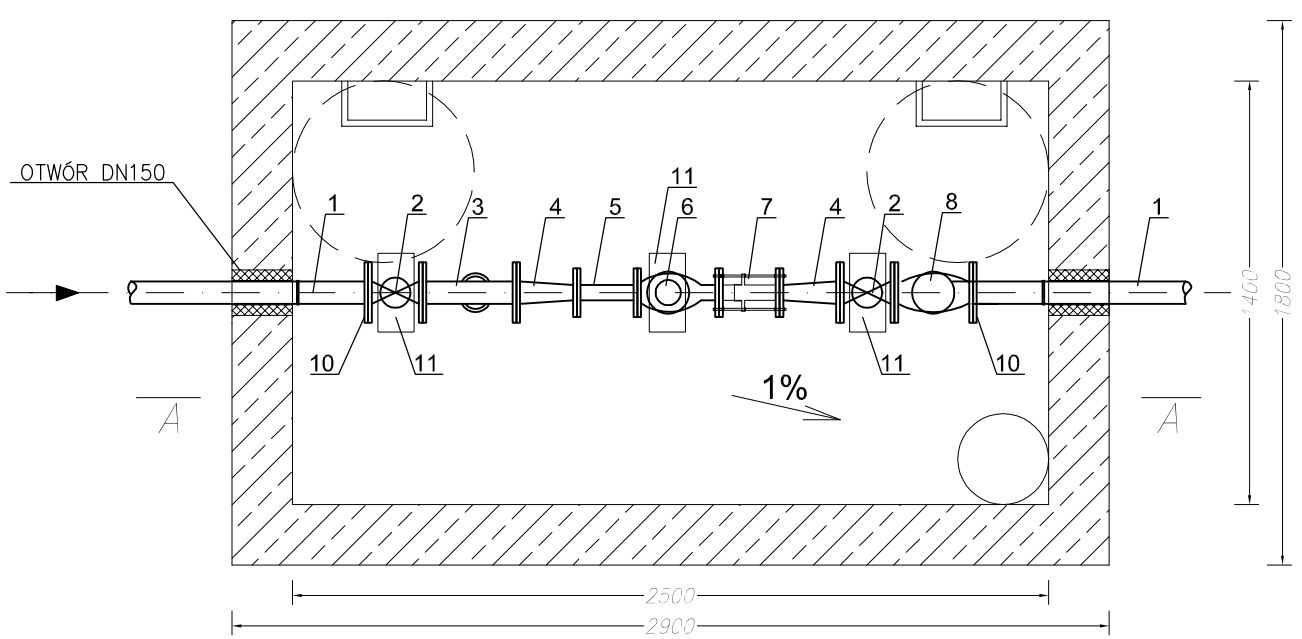

LEGENDA:

1 RURA STALOWA OCYNKOWANA DN80
2 ZASUWA ODCINAJĄCA DN80 L=180 mm
3 FILTR SIATKOWY DN80 L=310 mm
4 ZWĘŻKA DN80/50 L=200 mm
5 PROSTKA MONTAŻOWA DN50 L=200 mm
6 WODOMIERZ SKRZYDEŁKOWY DN50 L=270 mm
7 KSZTAŁTKA MONTAŻOWO-DEMONTAŻOWA DN50 L=180 mm
8 ZAWÓR ANTYSKAŻENIOWY klasy EA DN80
9 OBEJŚCIE UZIEMIAJĄCE Z BEDNARKI
10 KOŁNIERZ DO RUR STALOWYCH DN80
11 PODPORY Z KĄTOWNIKÓW I PŁASKOWNIKÓW LUB Z CEGŁY

BITL BIURO INŻYNIERSKIE TOMASZ ŁĘSKI
ul. Pułaskiego 25, 42-200 Częstochowa tel./fax.(34) 363-80-84, 502-052-071
www.bitl.pl mail: biuro@bitl.pl

Inwestor: Gmina Koluszki ul. 11-go Listopada 65, 95-040 Koluszki	Projekt:	Branża:	Nr rysunku:	Rewizja:	Faza:
Obiekt: Przebudowa, rozbudowa oraz zmiana sposobu użytkowania części niskiej budynku admin.-biurowego	010	S	004	00	PW
Temat: Studnia wodomierzowa		Data: 06.2015		Skala: 1:25	
Projektował: mgr inż. Paweł Januszewski SLK/5184/PWOS/13 Podpis	Sprawdził: Podpis	Opracował: mgr inż. Krystyna Kamizela – Podpis			