
Polska - Geoportal otwartych danych przestrzennych

skala 1 : 10000

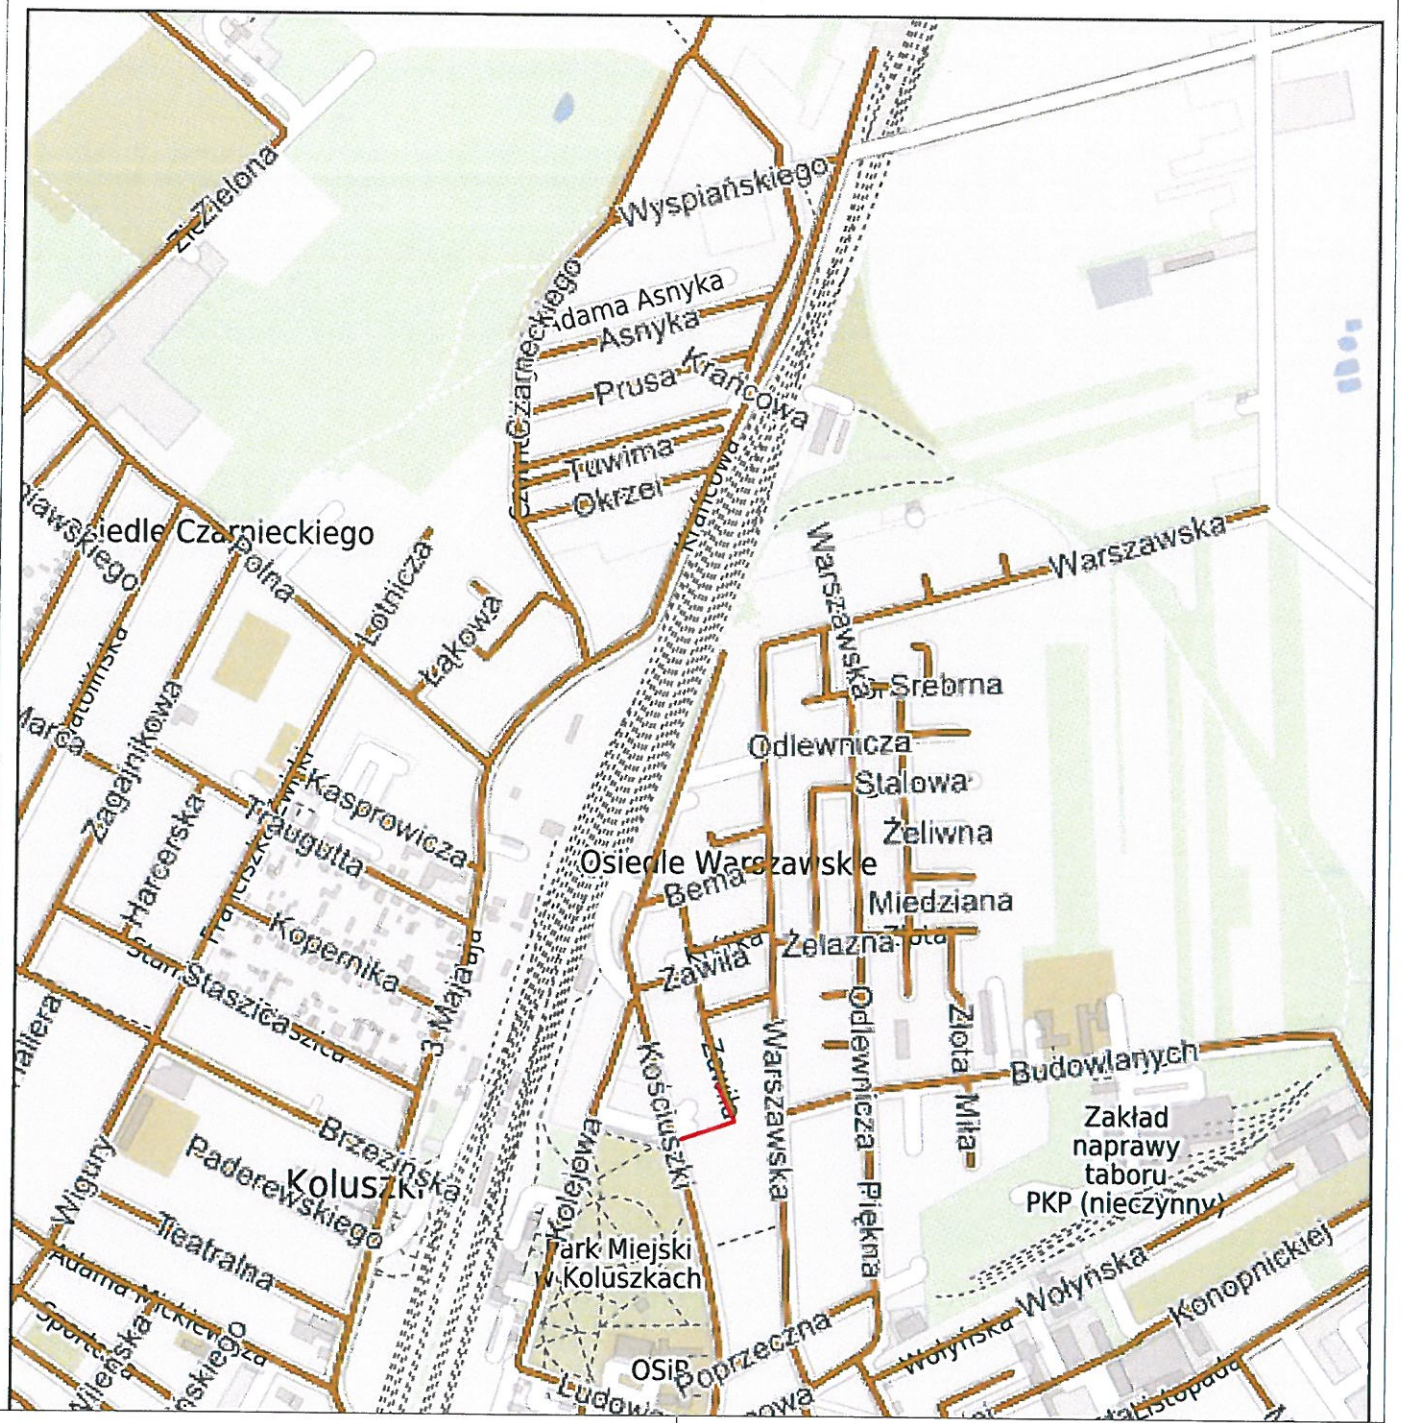

LEGENDA:

lokalizacja inwestycji

NAZWA ZADANIA

Budowa oświetlenia ulicznego w miejscowości Koluszki, ul. Zawiła

JEDNOSTKA PROJEKTOWA	INWESTOR
Kierszniewski Piotr PELDOM *ul. Maratońska 15/ 3* *05-600 Grójec*	*Burmistrz Miasta Koluszki* *ul. 11 Listopada 65* *95-040 Koluszki*

BRANŻA	FAZA PROJEKTU
Elektroenergetyczna	*Projekt budowlany*
PROJEKTOWAŁ: *mgr inż. ANDRZEJ SUCHARZEWSKI*	NUMER UPRAWNIEŃ: *GP-III-7342/82/92* PODPIS
ASYSTENT PROJEKTANTA: *mgr inż. PIOTR KIERSZNIEWSKI*	PODPIS

TYTUŁ RYSUNKU: *Szkic orientacyjny*

DATA	SKALA	ARKUSZ	NUMER RYSUNKU
07.2018	*1:10000*	*1/1*	*BE.01.*