




## Szczegół A i B Zabudowa ściany kolankowej

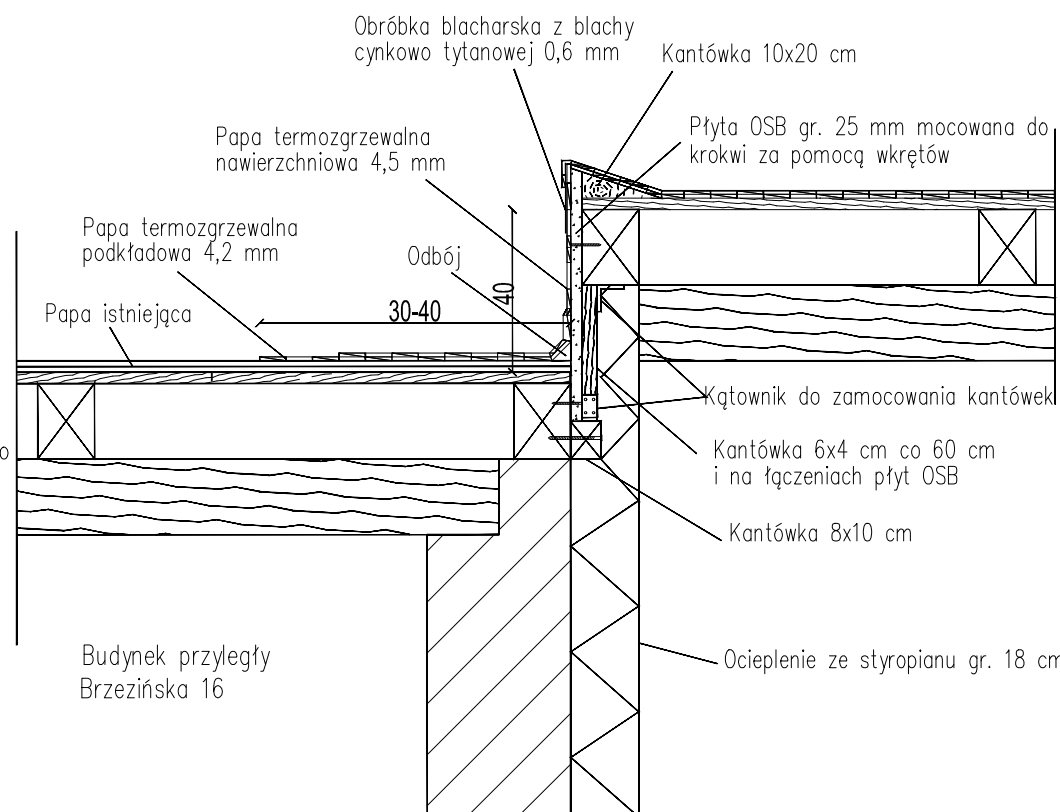

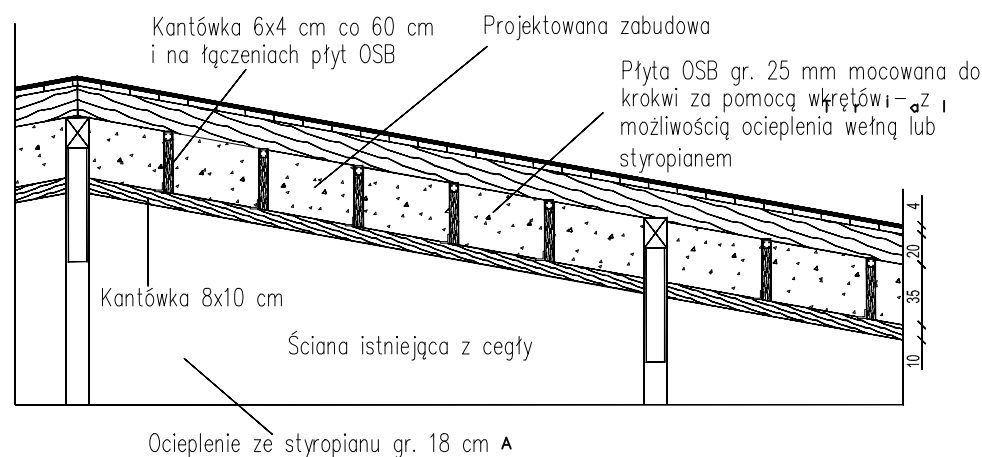

www.neon.net.pl    neon@neon.net.pl

Częstochowa, ul. Bór 180  
42-202 Częstochowa  
tel./fax: +48 +34 3245161

Inwestor:	Gmina Koluszki, 95-040 Koluszki, ul. 11 Listopada 65			
Faza:	PROJEKT WYKONAWCZY			
Branża:	Architektoniczna			
Temat:	Termomodernizacja obiektu: Budynek przy ul. Brzezińskiej 18 w Koluszkach, działka nr ewid. 500, obręb: nr 4 Koluszki, Jedn. ewid.: 100607_4			
Projektował:	mgr inż. arch. Marek Kozieł	16/DSOKK/2012	specjalność architektoniczna	II 2017
Sprawdził:	mgr inż. arch. Łukasz Reszka	27/2010/DOIA	specjalność architektoniczna	II 2017
	REMONT ŚCIANY SZCZYTOWEJ			Skala 1:100 Nr rysunku A16