


Profil przewodu grawitacyjnego

Kanał K.1.6 i K.1.6.1


Kanał K.1.6 odc. S9-S60

Podziałka 1:100/500

P.p.=200,00

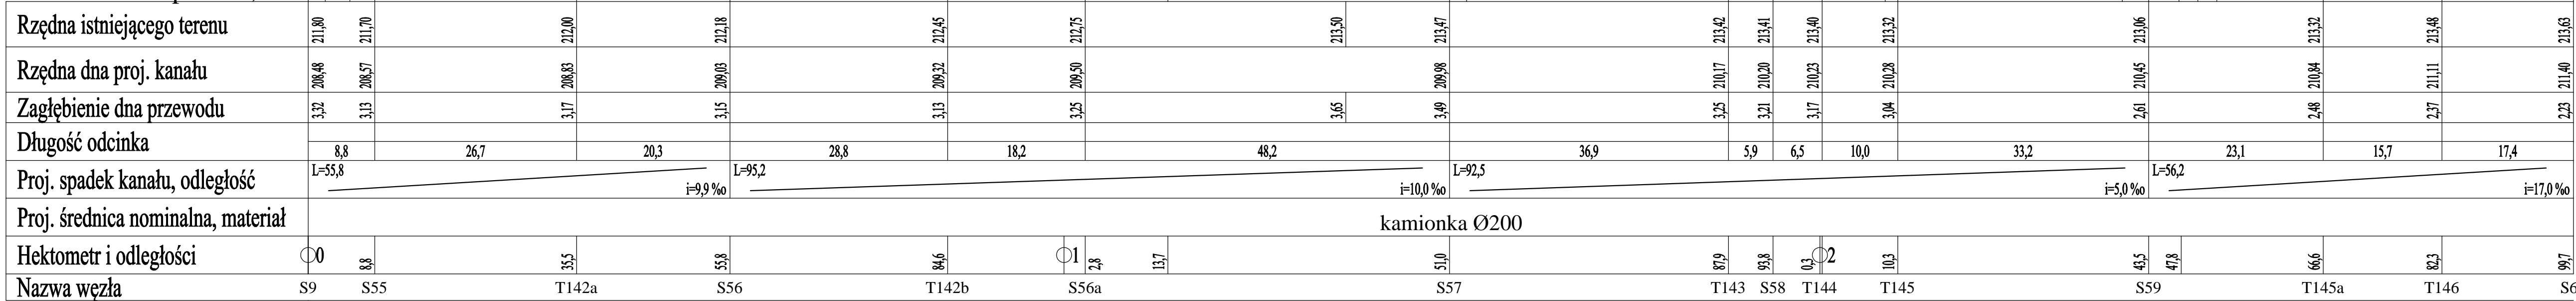

Kanał K.1.6.1 odc. S59-S62

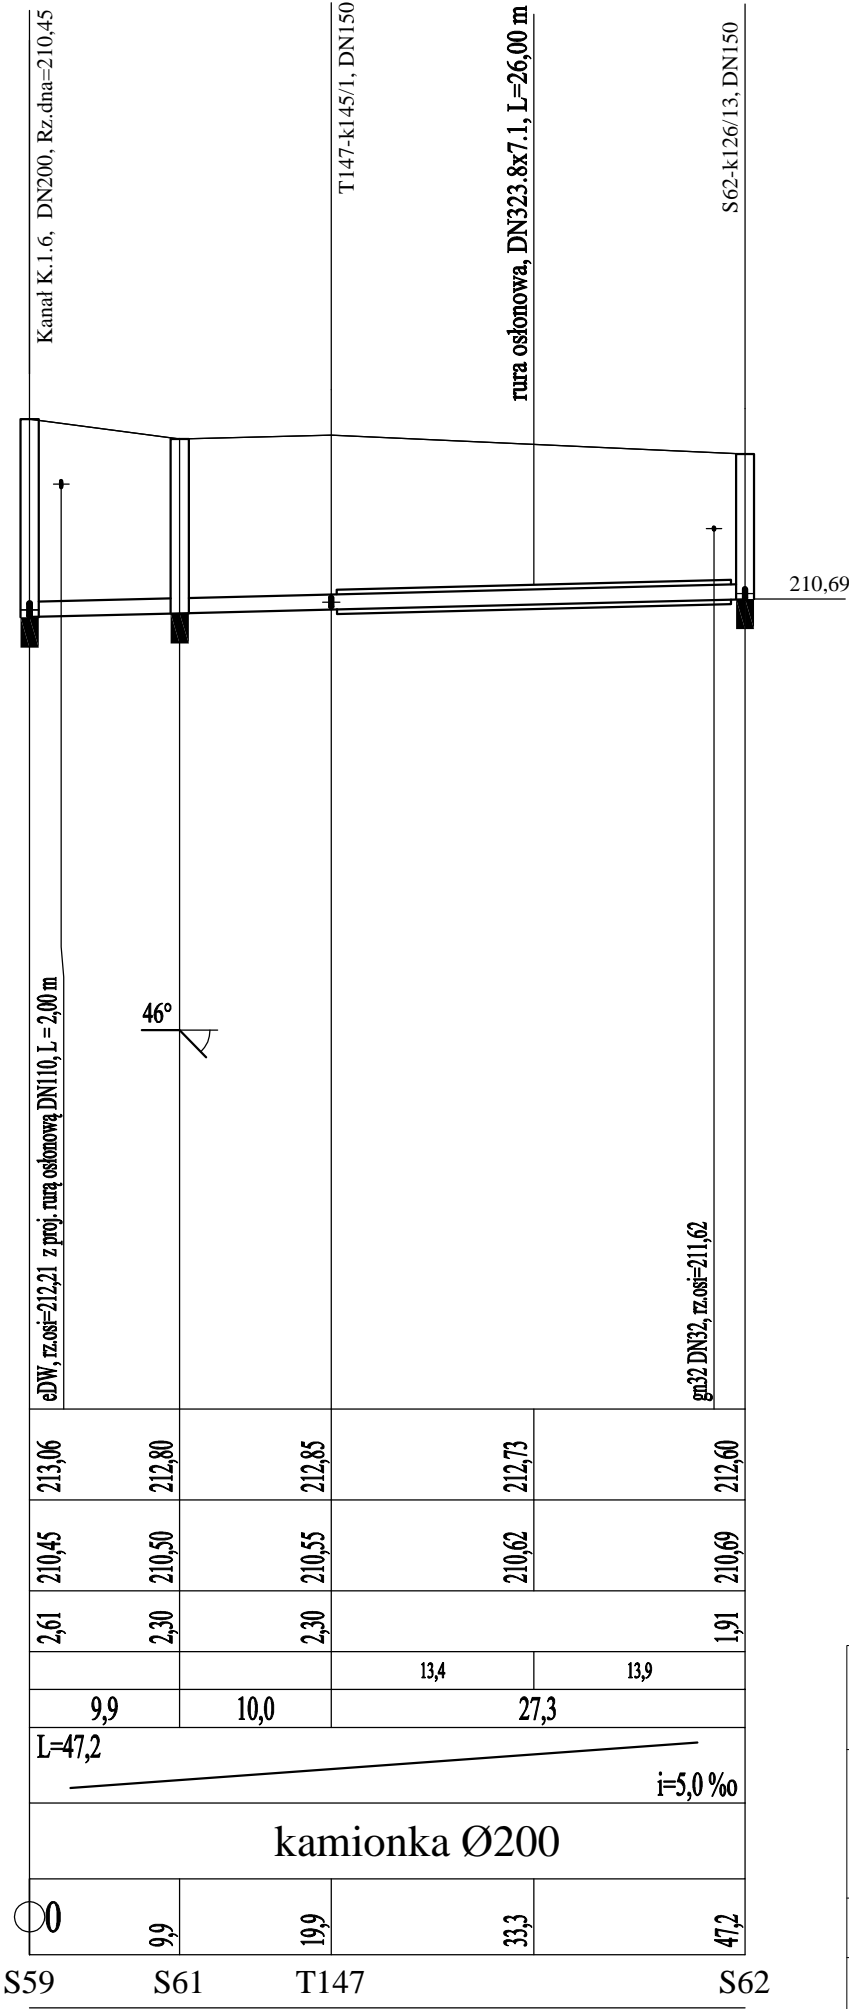

Uwaga:

Kanał wykonać z kamionki nowej generacji

Zakład Projektowania i Realizacji Inwestycji <b>KOMAS c.</b> 91-420 Łódź, ul. Północna 27/28, pok. 111 tel/fax (42)630 04 84			
Budowa kanalizacji sanitarnej w os. "Łódzkie II" w Koluszkach i akowicach	Treść rys. : Profil przewodu grawitacyjnego Kanał K.1.6 odc. S59-S60 Kanał K.1.6.1 odc. S59-S62 (ul. Poprzeczna, ul. Spacerowa)		Rodzaj proj. <b>PB/PBW</b>
	Upr. bud	Podpis	
Projektował: inż. J. Kozłowski	GP II 460 - 8/76		Data: <b>04.2014</b>
Projektował: mgr inż. B. Kozłowski	LOD/1541/PWOS/10		Skala: <b>1:100/500</b>
Sprawdził: inż. H. Majewska	131/98/WŁ		Nr rys. <b>12</b>