


Zakład Projektowania i Realizacji Inwestycji			
K O M A s.c.			
91-420 Łódź, ul. Północna 27/29, pok. 111 tel/fax (42)630 04 84			
Obiekt: Budowa kanalizacji sanitarnej w os. "Łódzkie II" w Koluszkach i Żakowicach	Treść rys. : Studnia rewizyjna tworzywowa dn425mm		Rodzaj proj.: PB/PBW
	Upr. bud	Podpis	
Projektował: inż. J. Kozłowski	GP II 460 - 8/76		Data 06.2014
Projektował: mgr inż. B.Kozłowski	LOD/1541/PWOS/10		Skala:
Sprawił: inż. H. Majewska	131/98/WŁ		Nr rys. 26

Rzędna wlotu i wylotu wg profilu

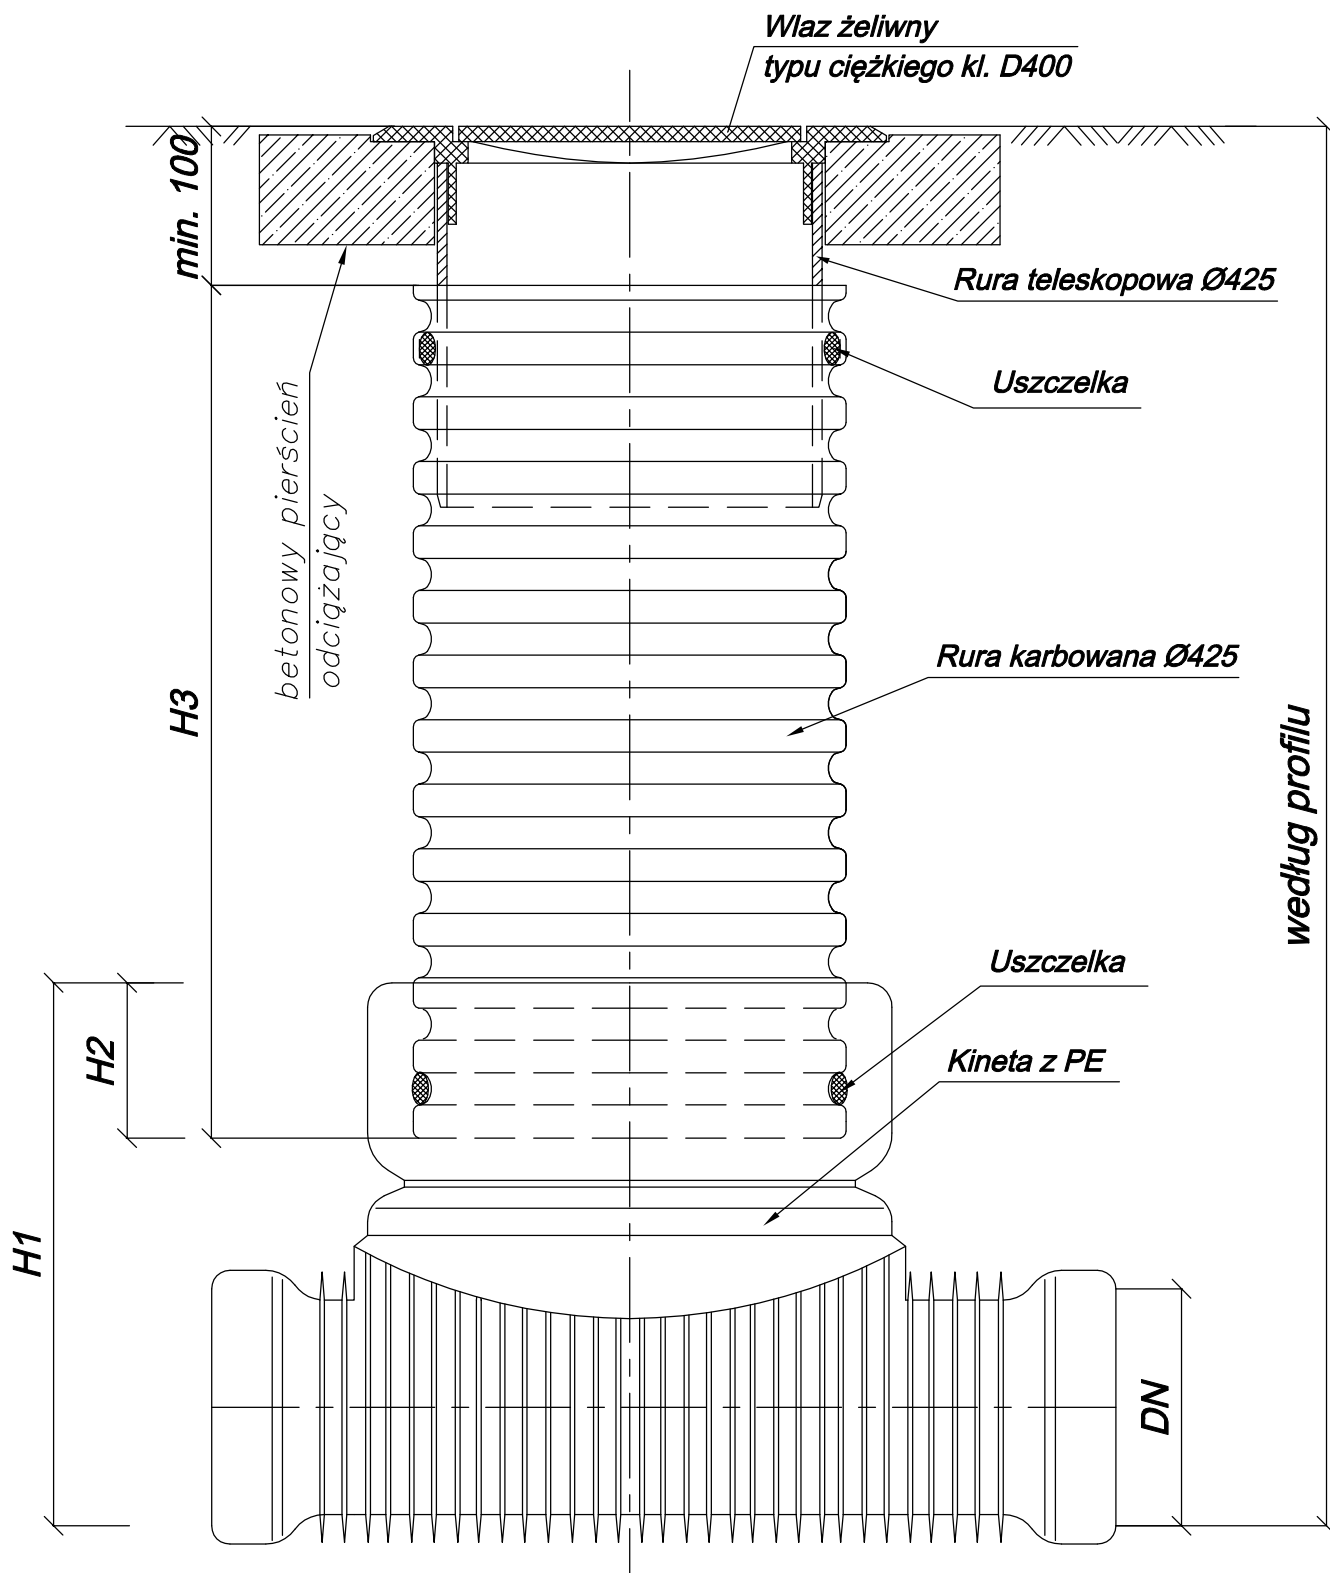

Studzienka kanalizacyjna Ø425 niewłazowa