


Zakład Projektowania i Realizacji Inwestycji			
K O M A s.c.			
91-420 Łódź, ul. Północna 27/29, pok. 111 tel/fax (42)630 04 84			
Obiekt:	Treść rys. :		Rodzaj proj.
Budowa kanalizacji sanitarnej w os. "Łódzkie II" w Koluszkach i Żakowicach	Studnia rewizyjna tworzywowa dn425mm z przepadem		PB/PBW
Projektował:	Upr. bud	Podpis	Data
inż. J. Kozłowski	GP II 460 - 8/76		06.2014
Projektował:	LOD/1541/PWOS/10		Skala:
mgr inż. B.Kozłowski			
Sprawdził:	131/98/WŁ		Nr rys.
inż. H. Majewska			27

Rzędna wlotu i wylotu wg profilu

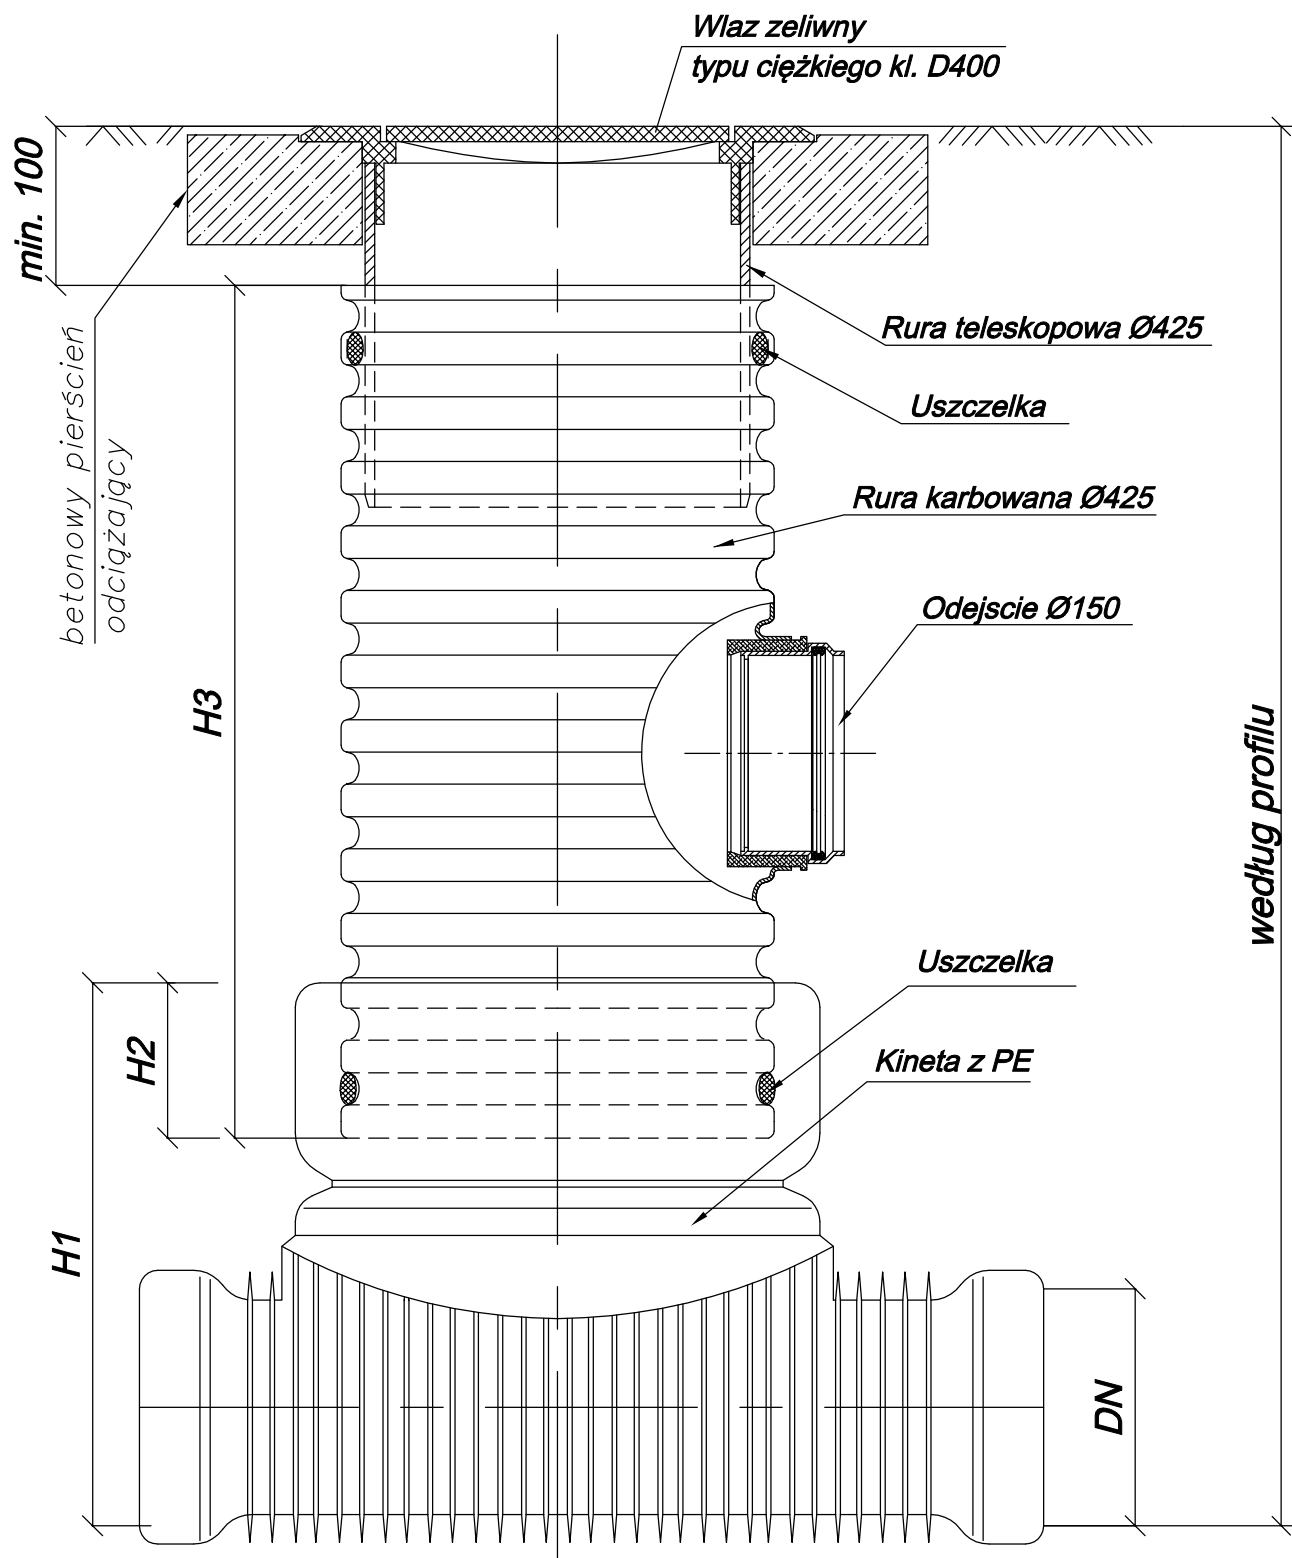

Studzienka kanalizacyjna Ø425 niewlazowa