


Profil przewodu grawitacyjnego

Kanał K.1.1.4

Podziałka 1:100/500

P.p.=200,00

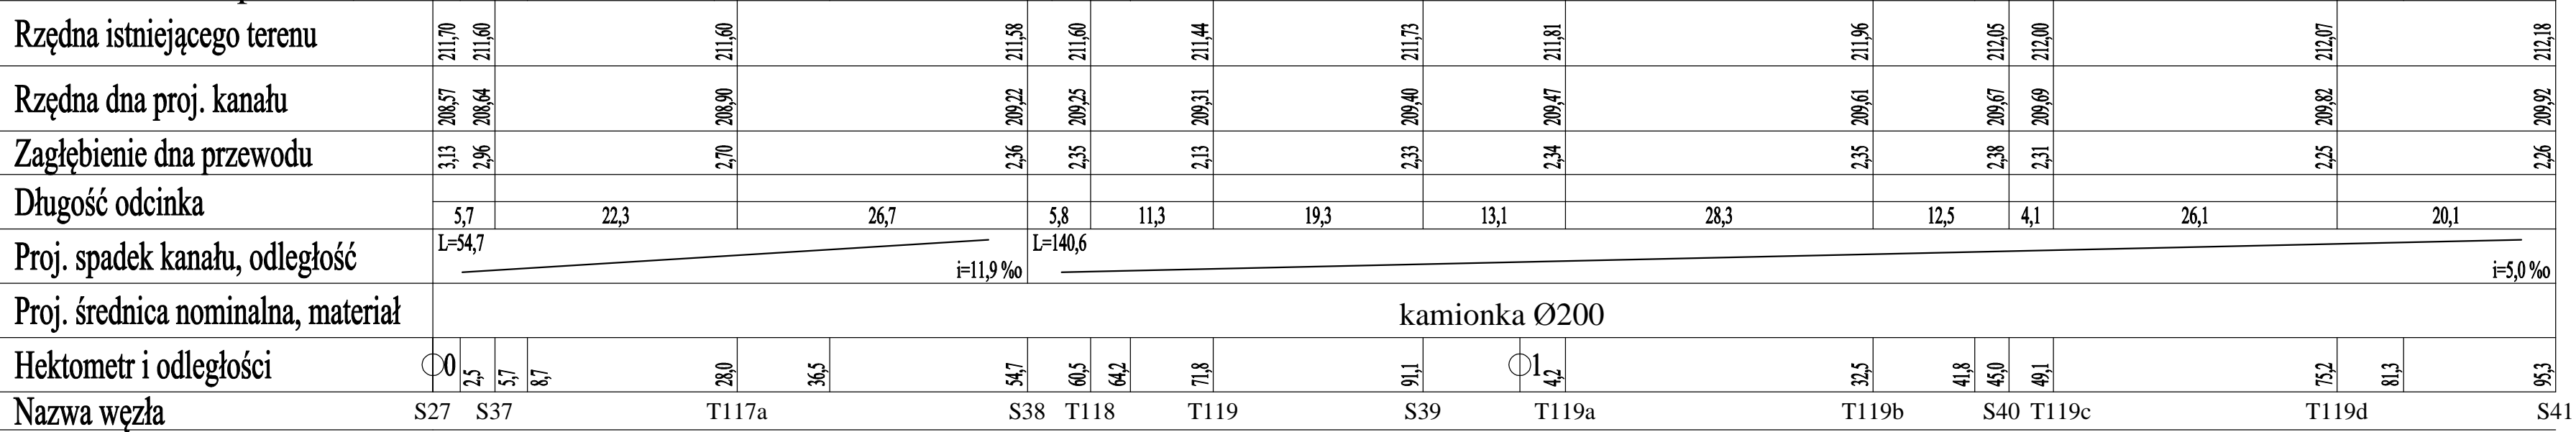

Uwaga:

Kanał wykonać z kamionki nowej generacji

Zakład Projektowania i Realizacji Inwestycji KOMAS c.c. 91-420 Łódź, ul. Północna 27/28, pok. 111 tel/fax (42)630 04 84			
Budowa kanalizacji sanitarnej w os. "Łódzkie II" w Kuluszkach i akowicach	Treść rys. : Profil przewodu grawitacyjnego Kanał K.1.1.4 odc. S27-S44 (ul. Spacerowa)		Rodzaj proj. PB/PBW
	Upr. bud	Podpis	
Projektował: inż. J. Kozłowski	GP II 460 - 8/76		Data: 04.2014
Projektował: mgr inż. B. Kozłowski	LOD/1541/PWOS/10		Skala: 1:100/500
Sprawdził: inż. H. Majewska	131/98/WŁ		Nr rys. 7