


teren drogi wojewódzkiej nr D4716
wyłączony z opłacania

STAROSTWO POWIATOWE W ŁODZI
Referat Budownictwa w Wydziale Budownictwa,
Geodezji i Gospodarki Nieruchomościami
Stanowisko Pracy w Koluszkach
95-040 Koluszki, ul. Brzezińska 32

Profil przewodu grawitacyjnego

Kanał K.1.7

Podziałka 1:100/500

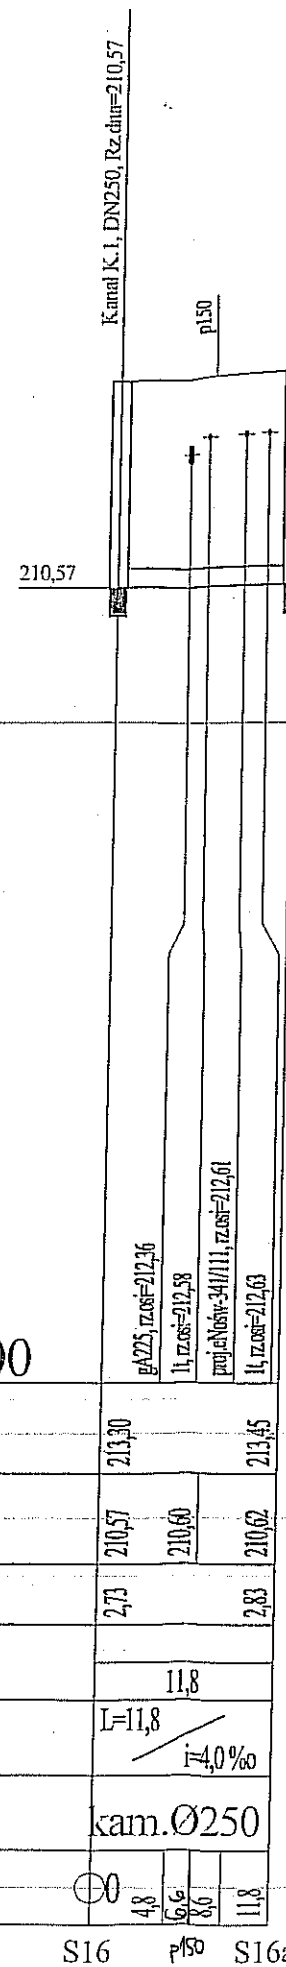

Uwaga:

Kanał wykonać z kamionki
nowej generacji
Kamienie pod jezdnię na odc. S16-S16a
wykonać bezspoinowo rura kamionka,
do przewłoków.

P.p.=200,00

Rzędna istniejącego terenu	213,30	213,45
Rzędna dna proj. kanału	210,57	210,62
Zagłębienie dna przewodu	2,73	2,83
Długość odcinka	11,8	
Proj. spadek kanału, odległość	L=11,8 i=4,0‰	
Proj. średnica nominalna, materiał	kam. Ø250	
Hektometr i odległości	0 4,8 9,6 11,8	
Nazwa węzła	S16 p150 S16a	

Zakład Projektowania i Realizacji Inwestycji KOMAS c.			
91-420 Łódź, ul. Północna 27/29, pok. 111 tel/fax (42) 630 04 84			
Budowa kanalizacji sanitarnej w os. "Łódzkie II" w Koluszkach i Żakowicach	Treść rys. : Profil przewodu grawitacyjnego Kanał K.1.7 odc. S16-S16a (ul. Towarowa)		Rodzaj proj. PB/PBW
	Upr. bud	Podpis	
Projektował: inż. J. Kozłowski	GP-II-460 - 8/76		Data: 04.2014
Projektował: mgr inż. B. Kozłowski	LOD/1541/PWOS/10		Skala: 1:100/500
Sprawdził: inż. H. Majewska	131/98/WL		Nr rys. 13