


15
14
13
12
11
10
9
8
7
6
5
4
3
2
1
0

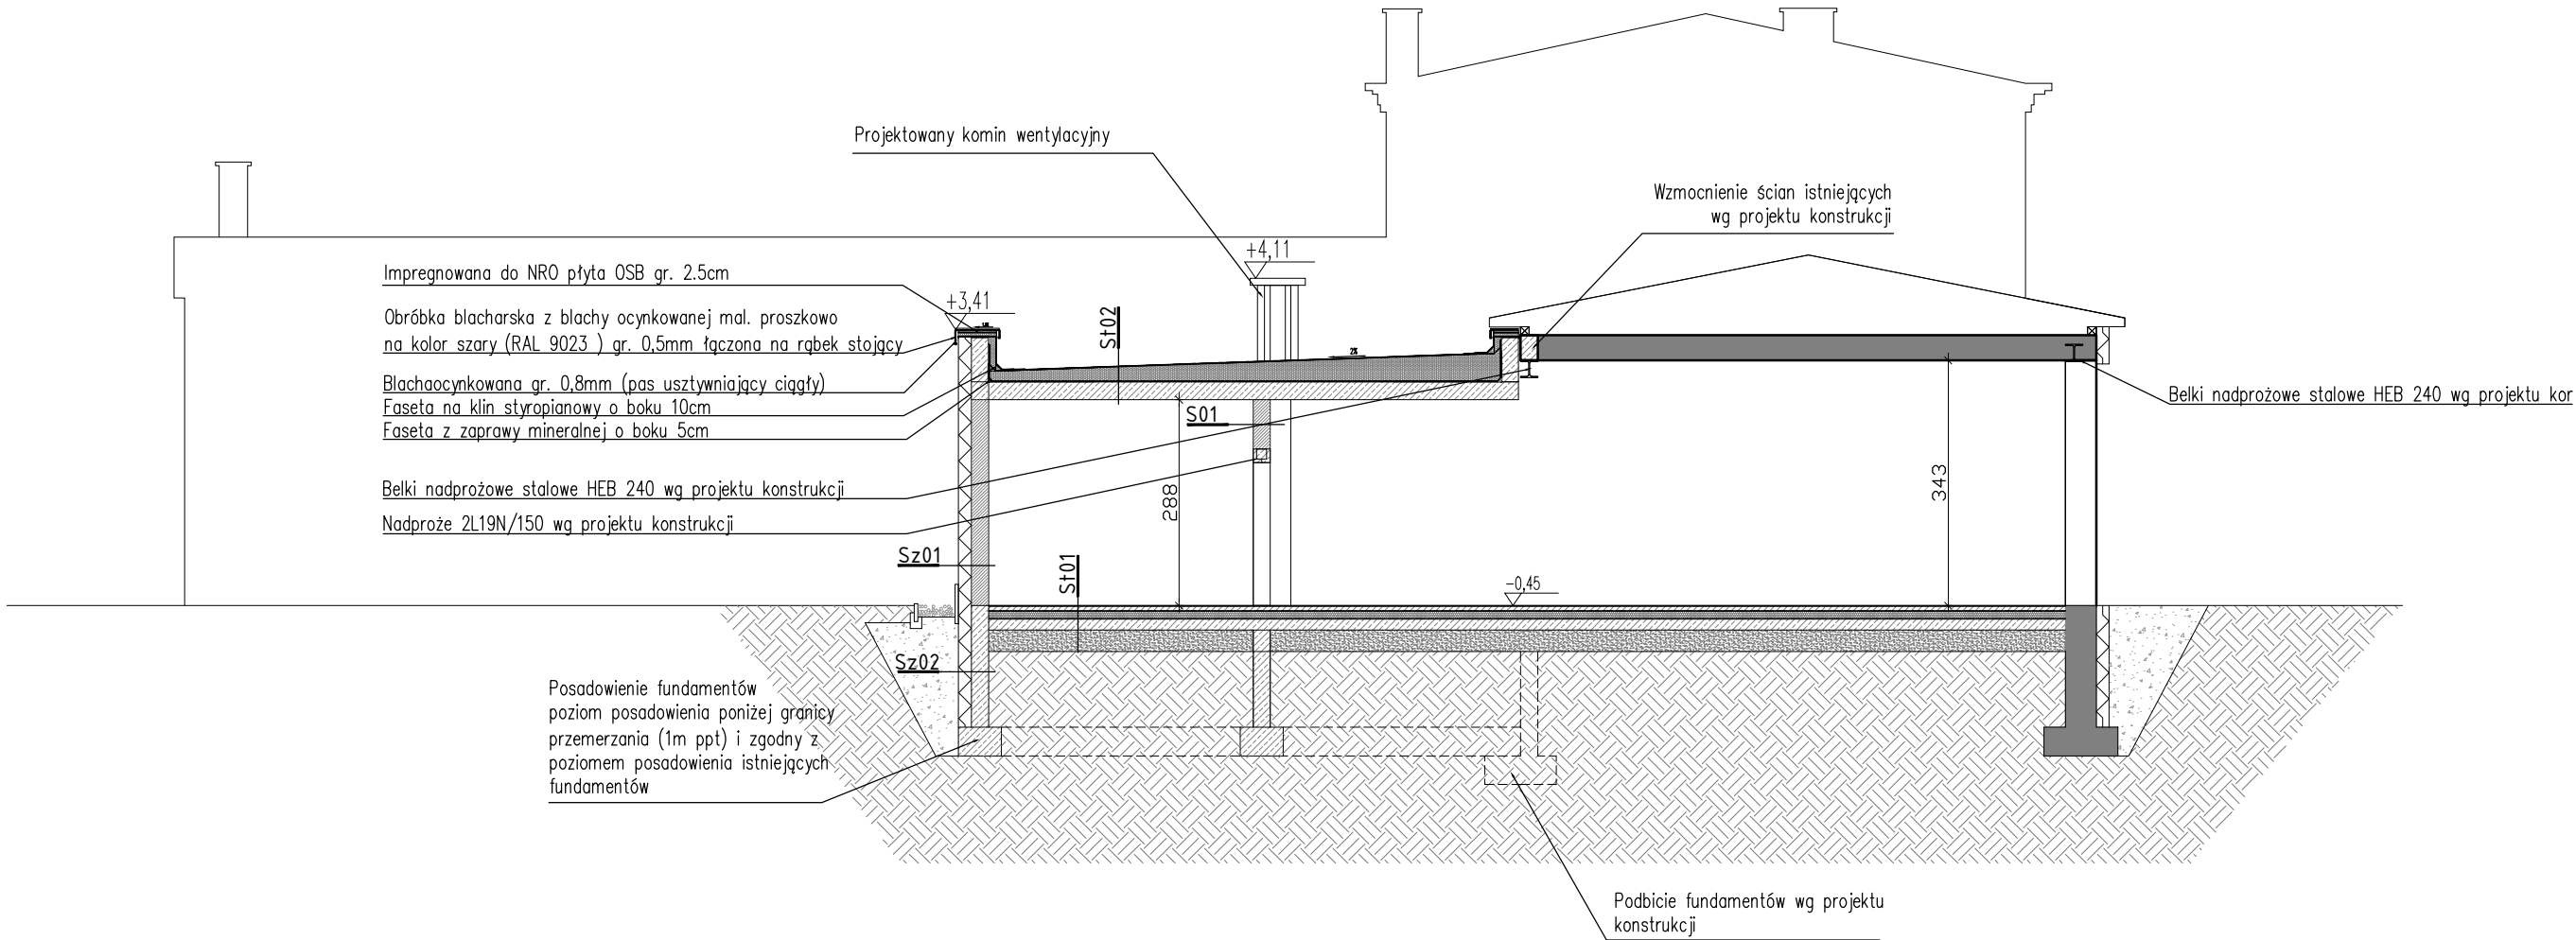

WARSTWY STROPOWE W BUDYNKU

St01	POSADZKA NA GRUNCIE
------	---------------------

warstwa wykończeniowa – gres	1,0
wylewka betonowa/jastrych	6,00
folia PE	--
stryrodur	10,00
hydroizolacja	--
plyta betonowa zbrojona siatką	15,00
piasek zagęszczony	30,00
grunt rodzimy	--

St02	STROPODACH
------	------------

papa wierzchniego krycia, zgrzewalna	--
papa podkładowa mechanicznie kołkowana	--
plyty styropianowe EPS 100–038	10,00
kliny styropianowe EPS 100–038 o min. spadku 2%	3,5–28,00
folia paroizolacyjna	0,02
plyta żelbetowa wg projektu konstrukcji	25,00
tynek wew. gipsowy, maszynowy	1,50
wodorozcieńczalna akrylowa farba lateksowa, półmatowa, kolor biały	--

Sz01	ŚCIANA ZEWNĘTRZNA
------	-------------------

tynek zewnętrzny elewacyjny	1,5
plyty styropianowe EPS 100	18,00
błoczeki silikatowe	24,00
tynek wewnętrzny cementowo – wapienny	1,5

S01	ŚCIANA WEWNĘTRZNA
-----	-------------------

tynek wewnętrzny cementowo – wapienny	1,5
błoczeki silikatowe	24,00
tynek wewnętrzny cementowo – wapienny	1,5

Sz02	ŚCIANA FUNDAMENTOWA
------	---------------------

folia kubelkowa–zabezpieczenie izolacji termicznej	--
plyty z polistyrenu ekstrudowanego	18,00
izolacja przeciwwodna – masa bitumiczna	--
ściana murowana z bloczków betonowych/żelbetowa	24,00
izolacja przeciwwodna – masa bitumiczna	--

----- Rozbudowa pow. garaży

projektowana ściana z bloczków silikatowych

wyburzenia

ściana istniejąca - cegła pełna

neon
www.neon.net.pl
neon@neon.net.pl

Częstochowa, ul. Bór 180
42-202 Częstochowa
tel./fax: +48 +34 3245161

Inwestor:	Gmina Koluszki, 95-040 Koluszki, ul. 11 Listopada 65			
Faza:	PROJEKT WYKONAWCZY			
Branża:	Architektoniczna			
Temat:	Termomodernizacja obiektu: Budynek Ochotniczej Straży Pożarnej w Będzelinie, ul. Strażacka 16 , działka nr ewid. 375, obręb: nr 1 Będzelin, Jedn. ewid.: 100607_5 <i>Rozbudowa obiektu o pomieszczenia techniczne</i>			
Projektował:	mgr inż. arch. Łukasz Reszka	27/2010/DOIA	specjalność architektoniczna	VI 2017
Sprawdził:	mgr inż. arch. Maciej Kowaluk	15/DSOKK/2012	specjalność architektoniczna	VI 2017
PRZEKRÓJ B-B				Skala 1:100
				Nr rysunku A8