




PRZESZCZONKOWY
W PUNKCIE CHARAKTERYSTYCZNYM
+55,40m

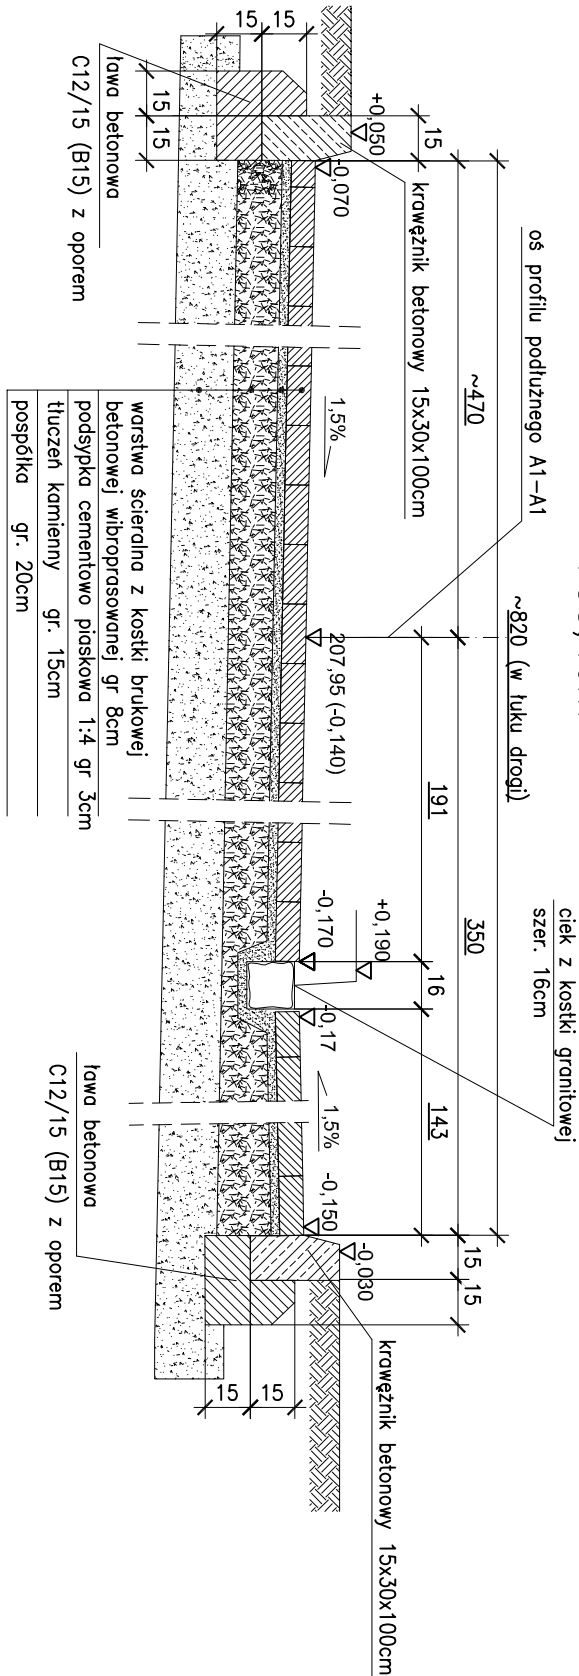


PRZESZCZONKOWY
W PUNKCIE CHARAKTERYSTYCZNYM
+63,70m

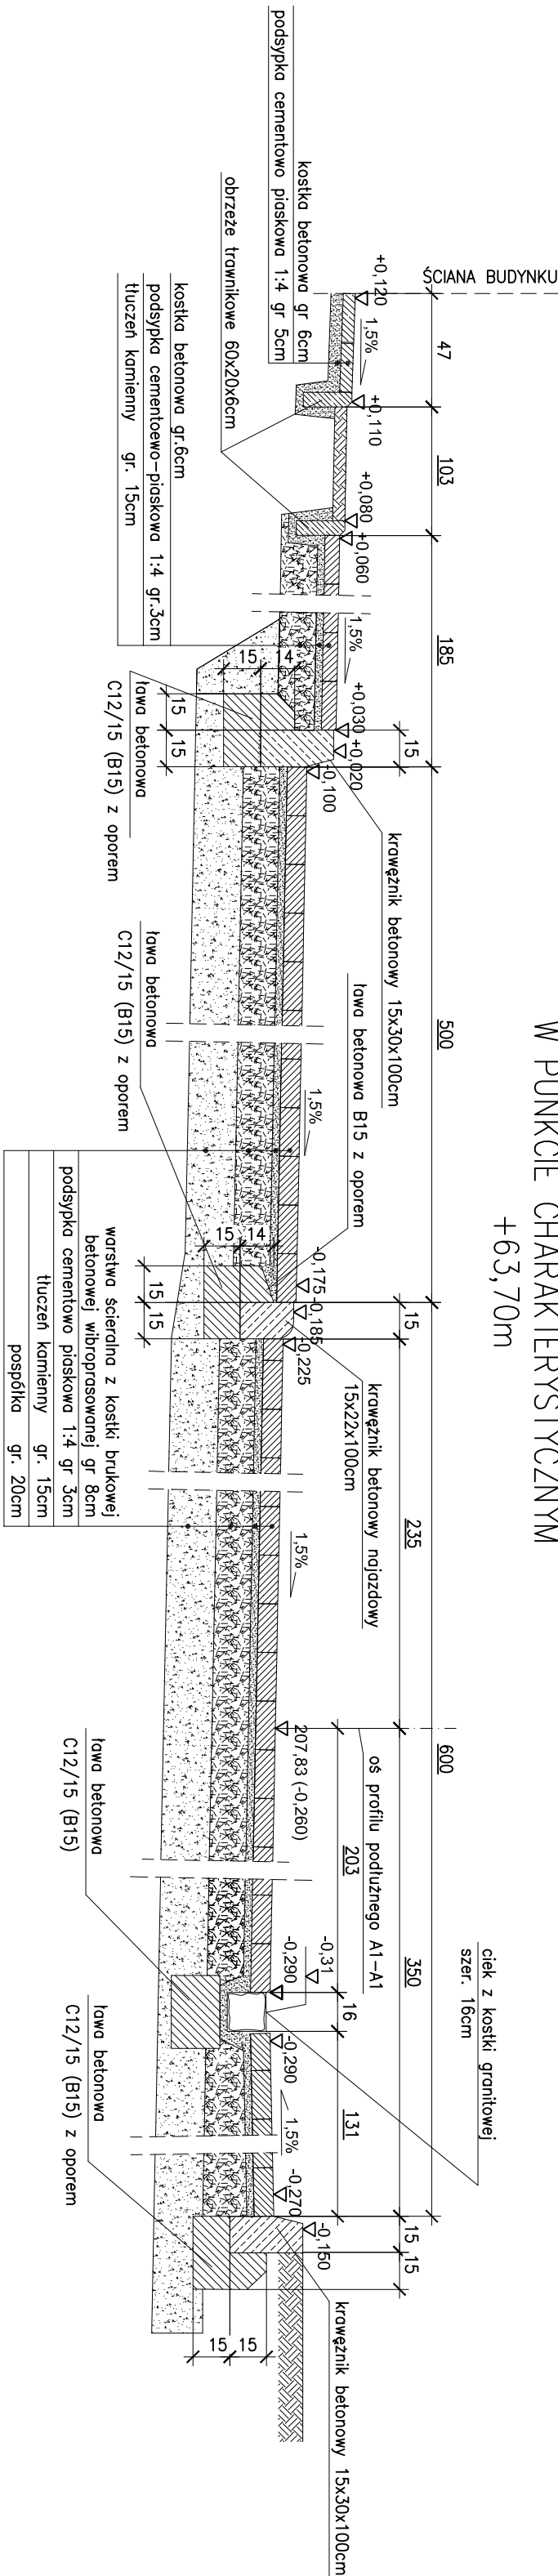


PRZESZCZONKOWY
W PUNKCIE CHARAKTERYSTYCZNYM
+69,60m

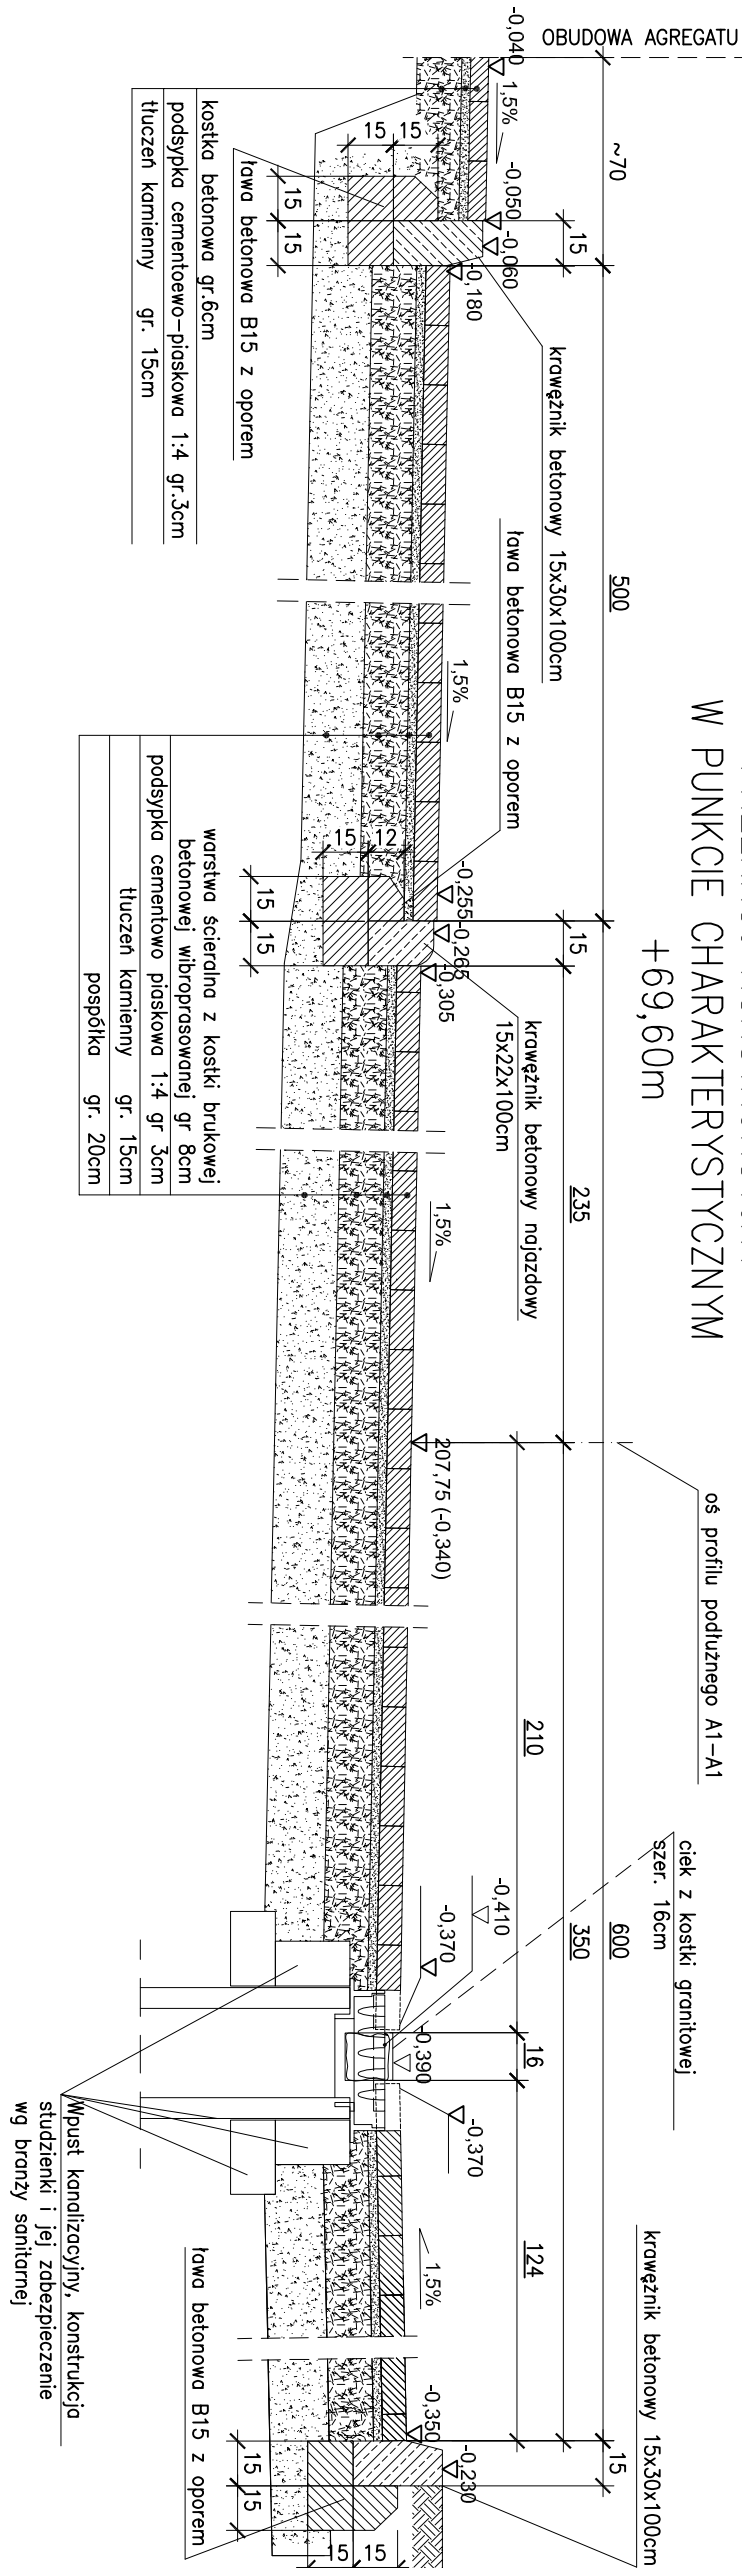

PRZESZCZONKOWY
W PUNKCIE CHARAKTERYSTYCZNYM
+84,30m

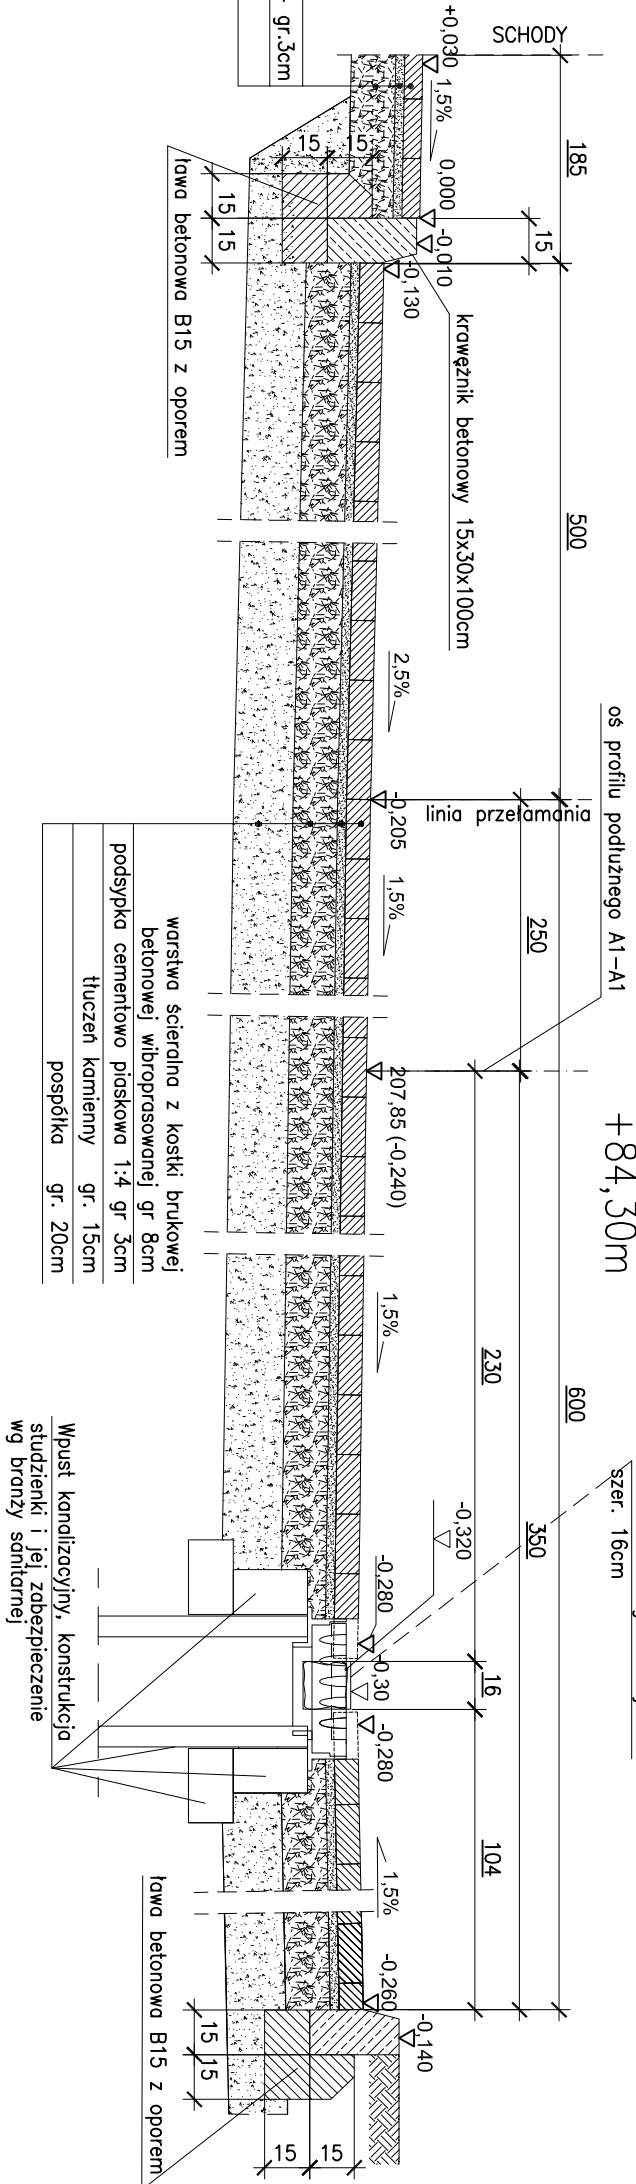

PRZESZCZONKOWY
W PUNKCIE CHARAKTERYSTYCZNYM
+93,80m

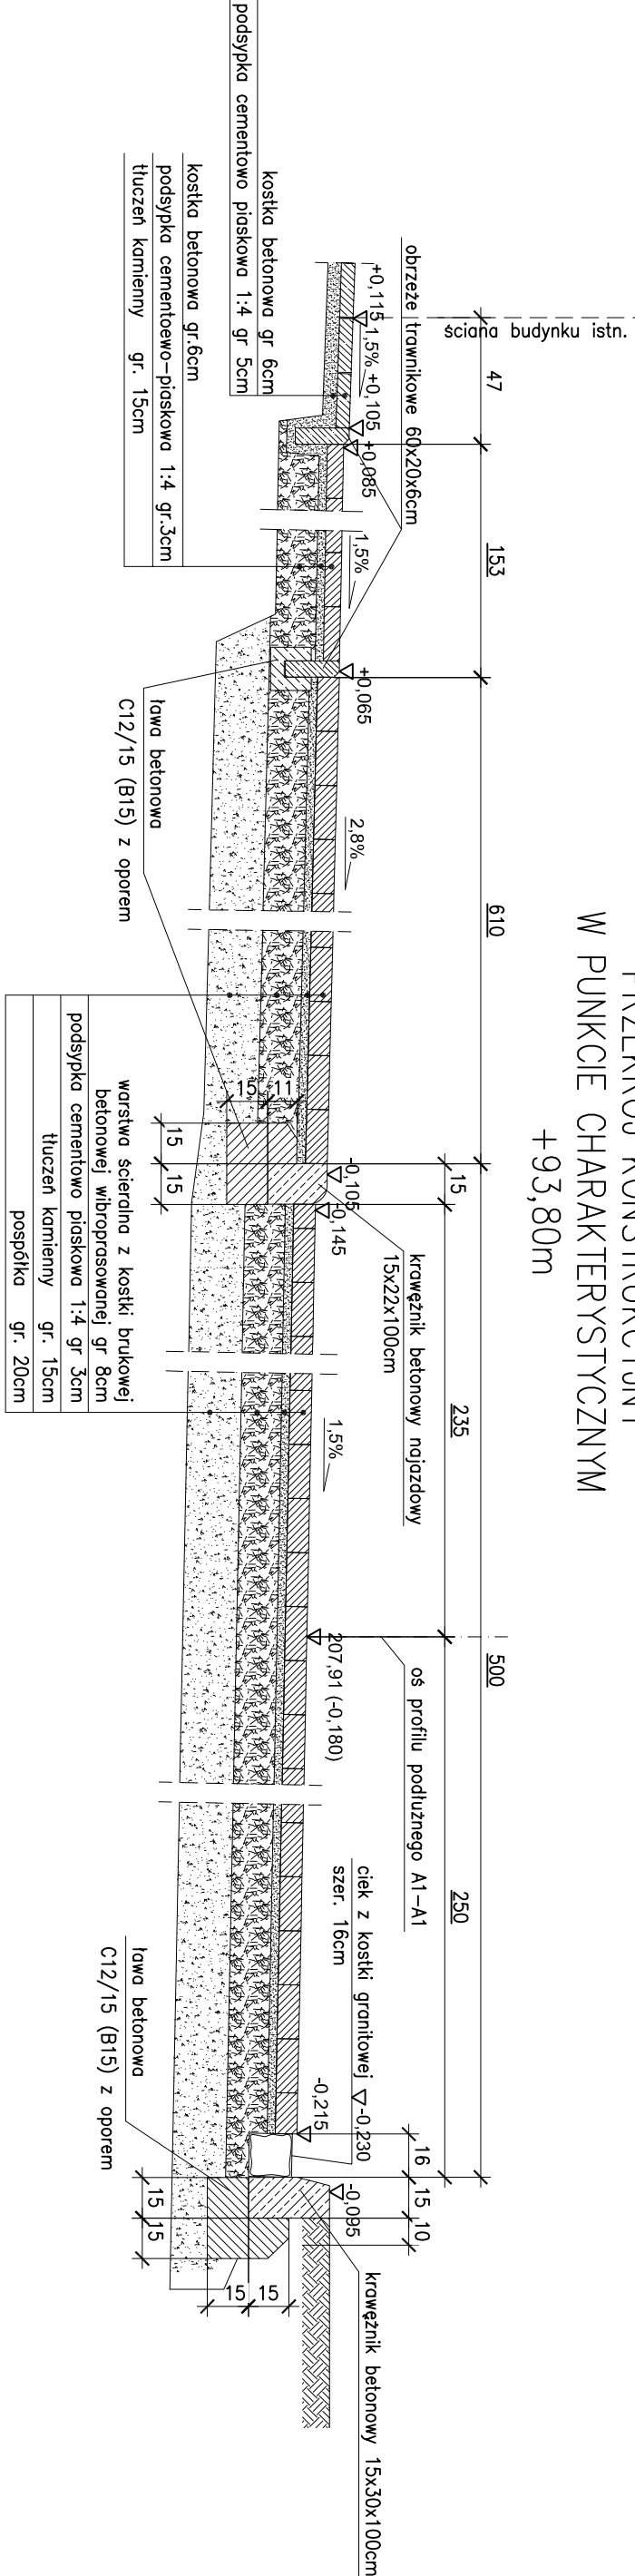

Poziom porównawczy ±0,00 = 208,09m n.p.m.

Rozpatrywać łącznie z rys.: 010_D(100,101)_00_PB

BTL EURO **INŻYNIERSKIE** **TOMASZ ŁĘKI**
ul. Pułaskiego 23, 42-200 Częstochowa (tel./fax) 363-86-84, 502-052-071
www.btl.pl mail: btluro@btl.pl

Investor: Gmina Kołuszki ul. 11 Listopada 65, 95-040 Kołuszki	Projekt: 010 D 103 00 PB	Brzoza/Inżynier: 010 D 103 00 PB	Revizja: 010 D 103 00 PB	Teraz: 010 D 103 00 PB
Opis: Przebudowa, rozbudowa oraz zmiana sposobu użytkowania części niskiej budynku administracyjnego.	Temat: Projekt remontu i przebudowy drogi, placów i chodników. Przegląd konstrukcyjne dla profilu A1-A1.	Długość: 06.2015	Skala: 1:25	
Projektant: mgr inż. Robert Łęki 139/01/WK	Wykonawca: mgr inż. Tomasz Łęki 114(Cz-w)	Opis: ---	Revizja: ---	