

ELÓW PROJEKTOWYCH KALA 1:500

ry zasadniczej w skali 1:1000 s. 123.113.132, 134, 181, 182, 183,
w miesiącu październiku i listopadzie 2013r.

Mapa aktualna na dzień 27.11.2013r.

nia "Kronsztadt 60"


Zestawienie arkuszy

- Ark.1
- Ark.2
- Ark.3
- Ark.4
- Ark.5

Wykonawca: "GEOMAP"
Halina Kurp upr. 11670
Koluski ul. 3-Maja 8

Wykonana:
mgr inż. Aleksandra Chwalińska

Koluski 27.11.2013r.

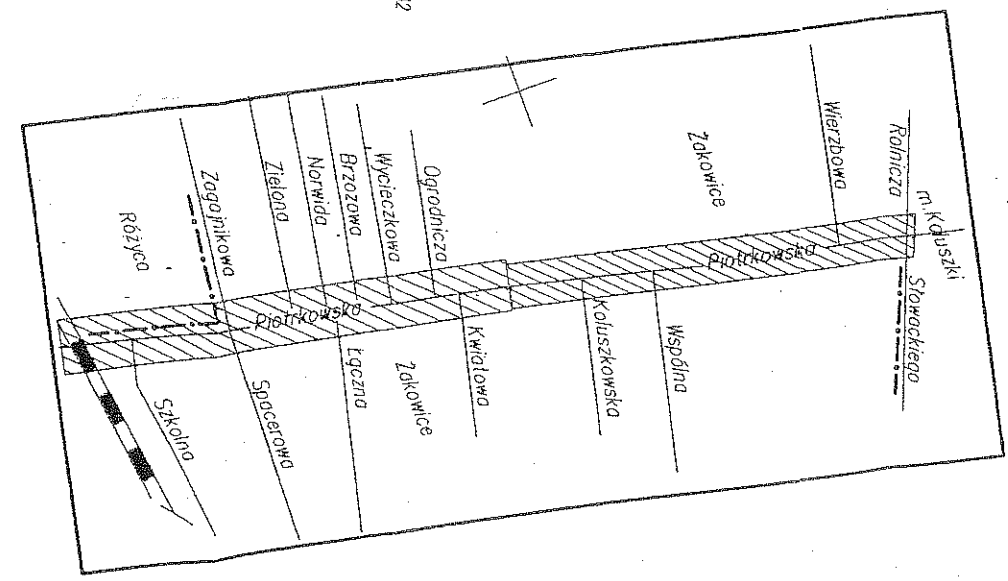

Skic orientacyjny
Skala 1:10 000