
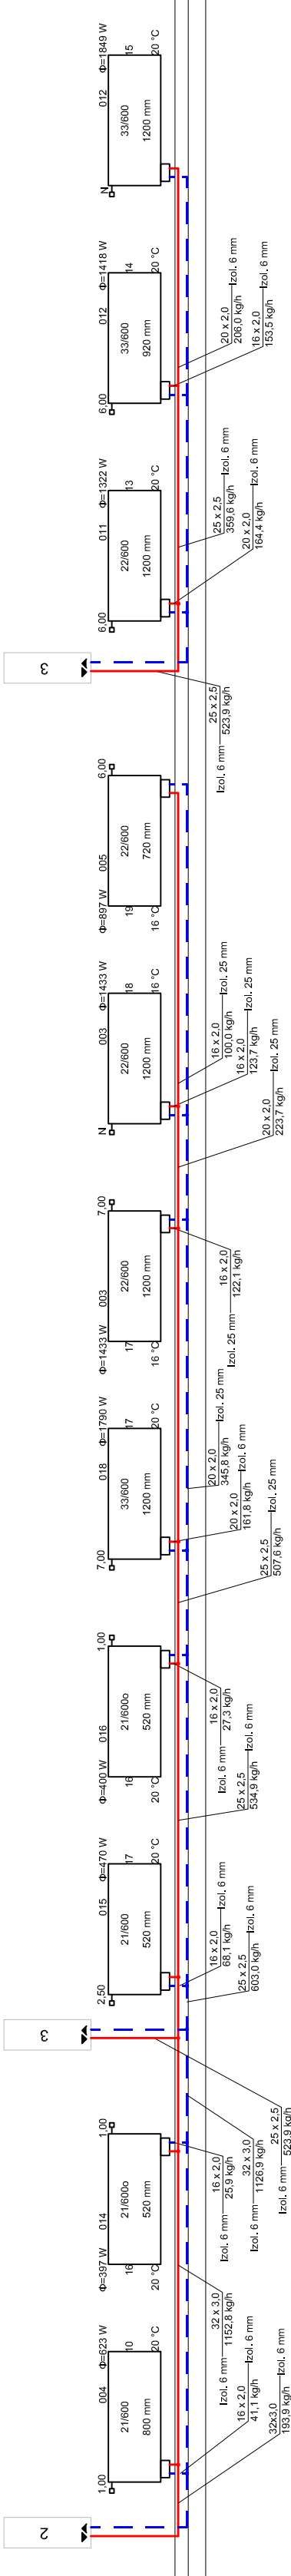


+5.68

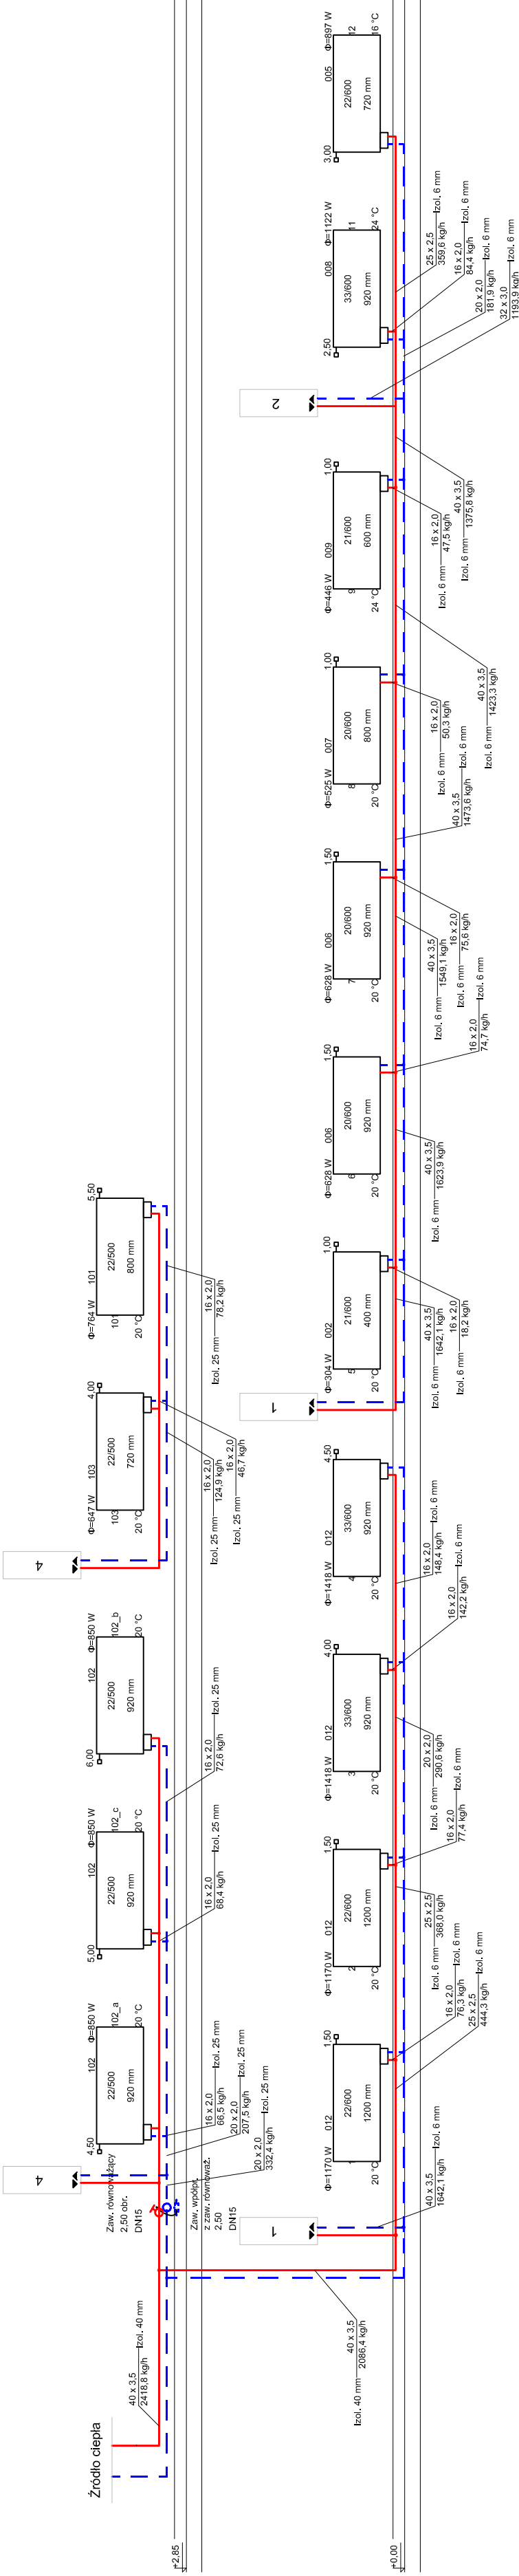

LEGENDA:

- zawór termostatyczny grzejnikowy
- zawór powrotny grzejnikowy
- automatyczny odpowietrznik z zaworem
- projektowana instalacja centralnego ogrzewania - zasilanie
- projektowana instalacja centralnego ogrzewania - powrót

grzejnik płytowy - niezintegrowany

A- Moc grzejnika
B- Numer grzejnika
C- Temperatura pomieszczenia
D- Numer pomieszczenia
E- Nastawa zaworu
F- Wymiary grzejnika



Częstochowa, ul. Bór 180
42-202 Częstochowa
www.neon.net.pl
tel./fax: +48 +34 3245161

Investor: Gmina Koluszki, 95-040 Koluszki, ul. 11 Listopada 65

Faza:

Branża: Sanitarna

Temat: Termomodernizacja obiektu:

Budynek Ochotniczej Straży Pożarnej w Będzelinie, ul. Strażacka 16, działka nr ewid. 375, obręb: nr 1 Będzelin, Jedn. ewid.: 100607_5
Rozbudowa obiektu o pomieszczenia techniczne

Projektował: mgr inż. Wojciech Norbertiak

Sprawdził: mgr inż. Jacek Płoszaj

INSTALACJA C.O. - ROZWINIĘCIE

Skala

-/-

Nr rysunku

C3