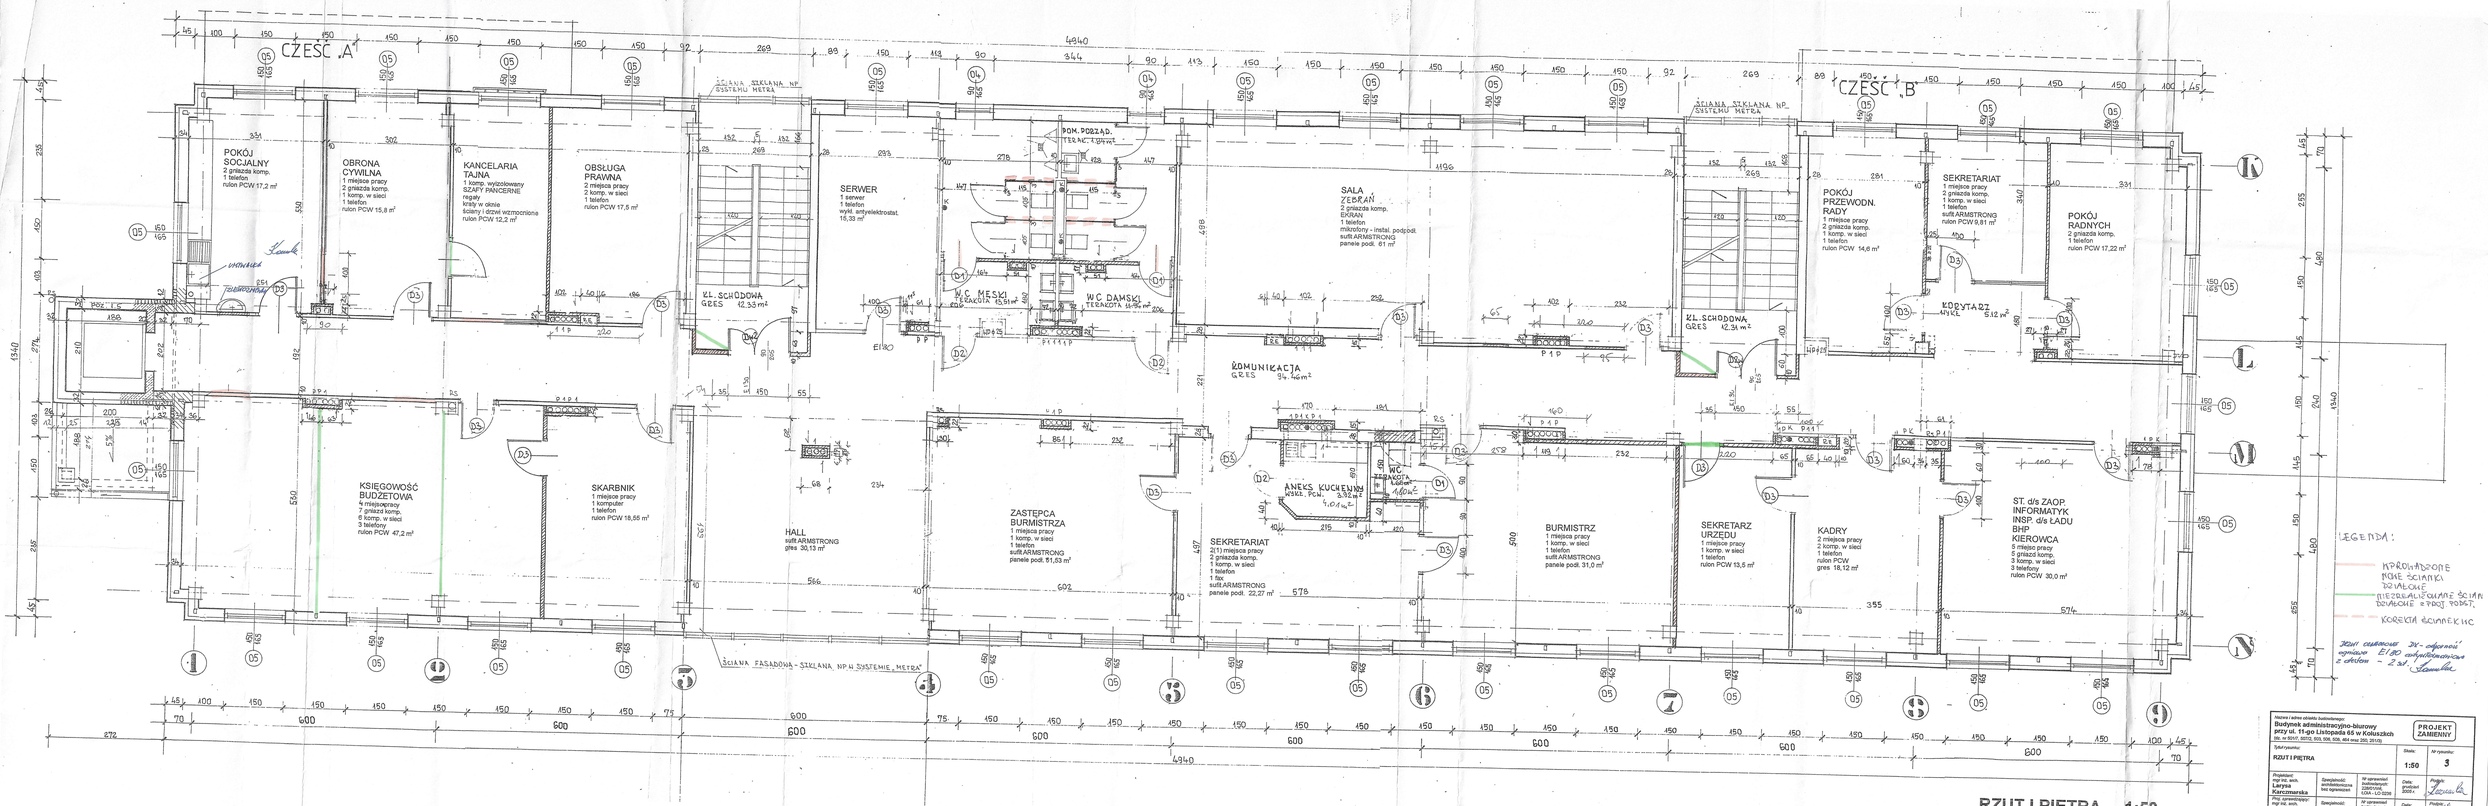

RZUT I PIĘTRA 1:50

Nazwa i adres obiektu budowlanego: Budynek administracyjno-biurowy przy ul. 11-go Listopada 65 w Kołaszkach (dz. nr 6001/1, 6001/2, 659, 658, 658, 464 oraz 250, 251/5)			PROJEKT ZAMIENNY
Tytuł rysunku: RZUT I PIĘTRA		Skala: 1:50	Nr rysunku: 3
Projektant: mgr inż. arch. Larysa Karczmarska	Specjalność: architektoniczna bez ograniczeń	Nr uprawnień budowlanych: 2/2004 - LO-3238	Data: grudzień 2005 r. Podpis:
Proj. sprawdzający: mgr inż. arch. Agnieszka Jędrzejczak	Specjalność: architektoniczna bez ograniczeń	Nr uprawnień budowlanych: 2/2004 - LO-3481	Data: grudzień 2005 r. Podpis: