


szkic orientacyjny skala 1:10000

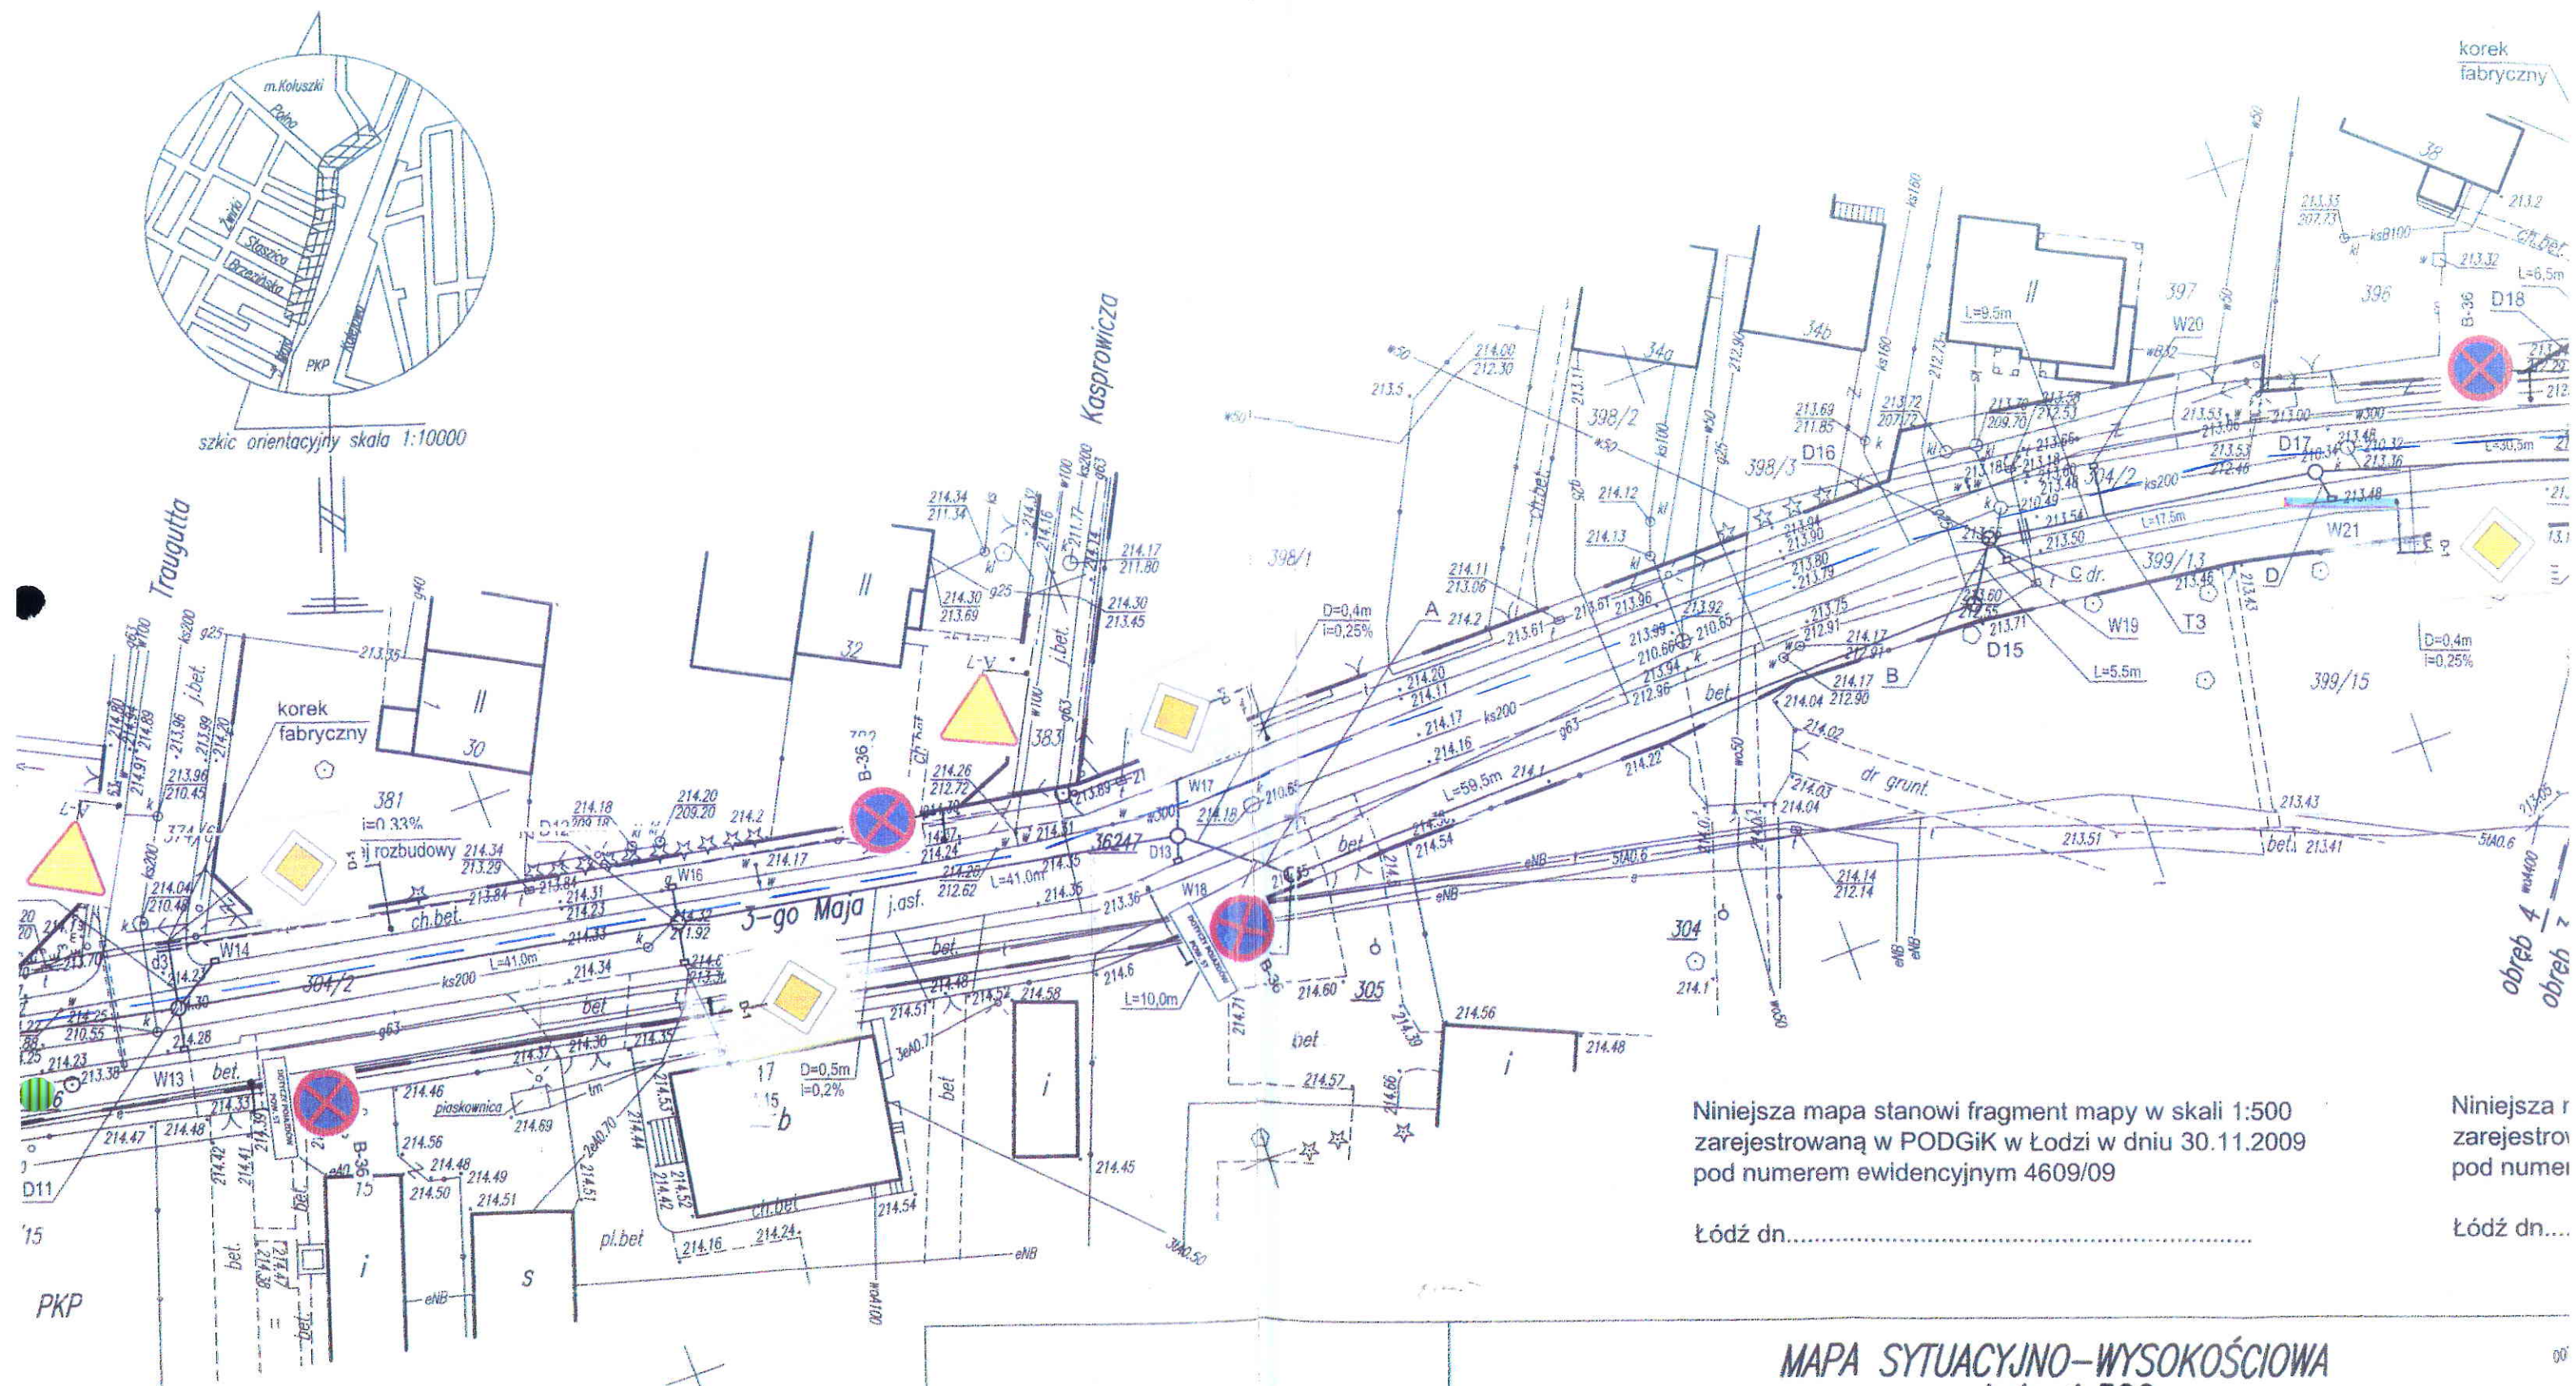

Niniejsza mapa stanowi fragment mapy w skali 1:500 zarejestrowaną w PODGiK w Łodzi w dniu 30.11.2009 pod numerem ewidencyjnym 4609/09

Łódź dn.....

Niniejsza r zarejestrow pod numer

Łódź dn....

MAPA SYTUACYJNO-WYSOKOŚCIOWA skala 1:500 do celów projektowych (z geodezyjną inwentaryzacją urządzeń podziemny

województwo łódzkie
powiat łódzki wschodni
m. Koluszycki
obręb 3 dz.38/2,41
obręb 4 dz.304/1,304/2,398/3,399/13
ul. 3-go Maja

Mapę niniejszą opracowano na podstawie mapy zasadniczej miasta Koluszycki sekcja 123.113.1441, 123.113.1421, 123.113.1422, 123.113.0943, 123.113.0944 oraz własnego pomiaru uzupełniającego z miesiąca października 2009r.

Układ współrzędnych "1965"

"Kronsztadt 60"