



KANALIZACJA TECHNOLOGICZNA

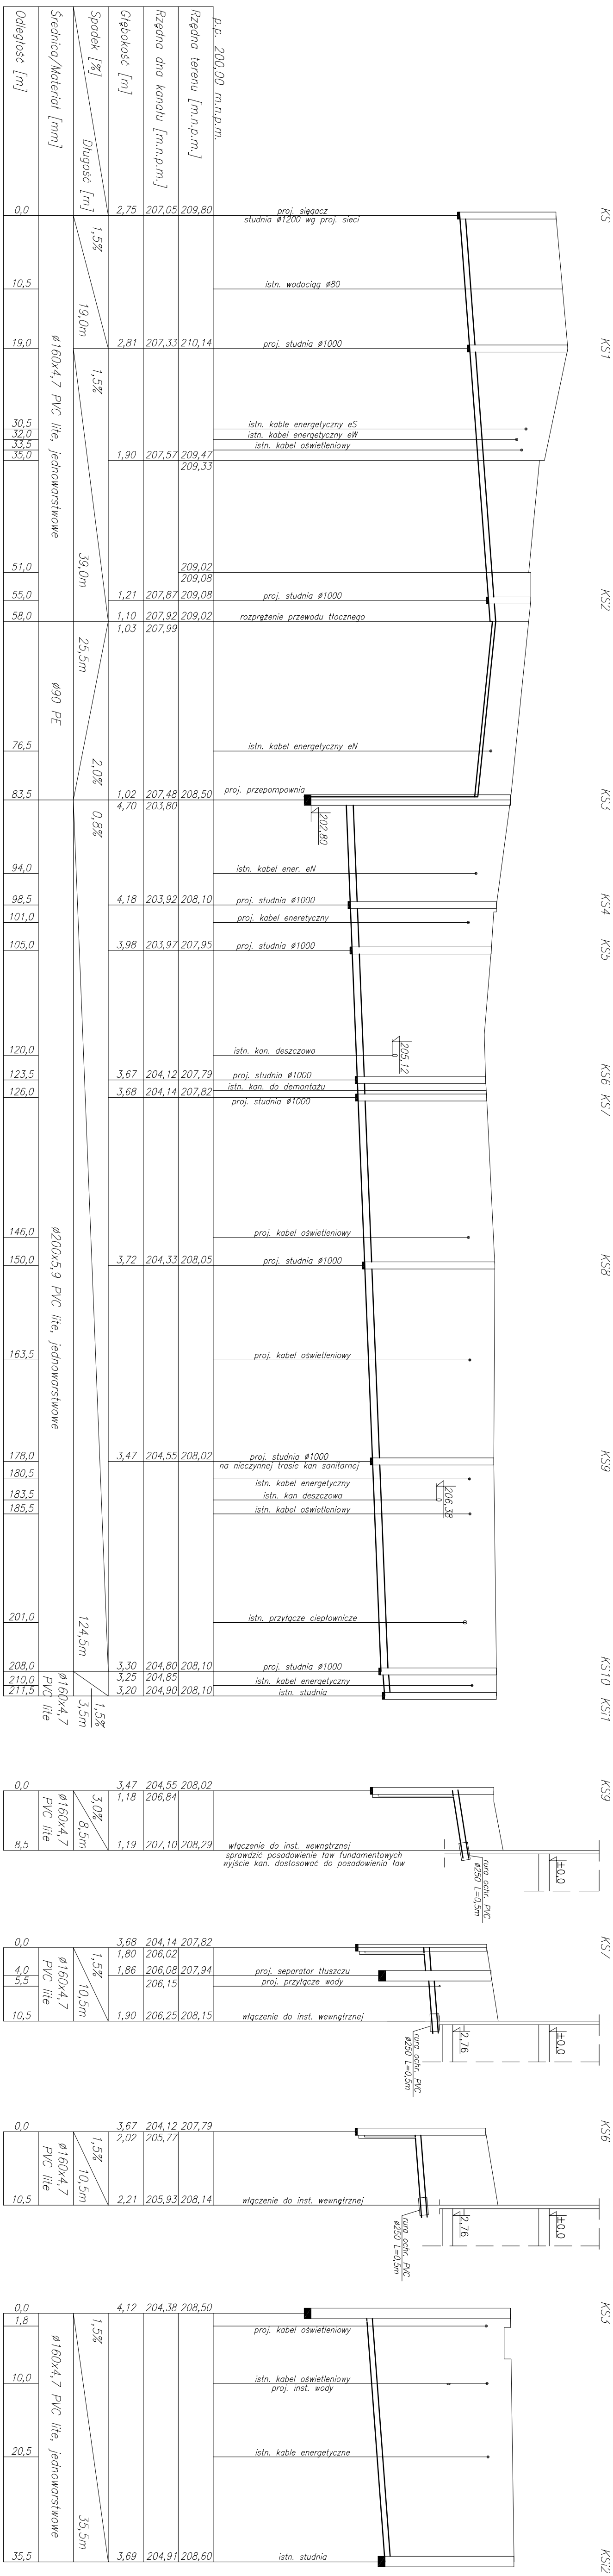

| | |
|---|---|
|  BIL Buro inżynierskie Tomasz Łaski ul. Pułaskiego 25, 42-200 Częstochowa tel./fax: (04) 365-80-84, 502-052-071 www.bil.pl mail: biuro@bil.pl | |
| Inwestor: Gmina Kołuszki ul. 11-go Listopada 65, 95-040 Kołuszki | Projekt: |
| Opis: Przebudowa, rozbudowa oraz zmianą sposobu użytkowania części niskej podziurki admin.-biurowego | 010 |
| Temat: Profil zewnętrznej instalacji kanalizacji sanitarnej i technologicznej | S 002 00 PM |
| Projektant: mgr inż. Paweł Jankuszkowski Słk/5184/PW05/13 | Data: 06.2015 Skala: 1:100/500 |
| Podpis | Opracował: mgr inż. Krystyna Komarowa _ |
| Podpis | Podpis |