

STAROSTWO POWIATOWE w ŁODZI
Referat Budownictwa w Wydziale Budownictwa
i Gospodarki Nieruchomościami
Stanowiska Pracy w Koluszkach
95-040 Koluszki, ul. Brzezińska 32

Załącznik do: DEC. NR 228.2017.K
Z DNIA 03.10.2017

SPECJALISTA
w Referacie Budownictwa w Wydziale
Budownictwa i Gospodarki Nieruchomościami
Urząd Trzonek

Adaptacja
inż. JIANKA SOBIERAJ
Upr. w specj. konstr.-budowl.
Upr.nr VAN IV - 6368/115/88


LEGENDA

	granice działki
	budynek OSP podlegający opracowaniu
	wejścia i wjazdy do budynku
	wjazd na działkę
	istn. nawierzchnie utwardzone

incomi
www.incomi.pl
incomi@incomi.pl

Częstochowa, ul. Bór 11a
42-202 Częstochowa
tel./fax: +48 +34 3245161

Inwestor	Gmina Koluszki, ul. 11 Listopada 65, 95-040 Koluszki					
Faza	PROJEKT BUDOWLANO-WYKONAWCZY					
Temat	Terminowa realizacja obiektu: Budynek Ochotniczej Straży Pożarnej w Koluszkach, ul. 11 Listopada 33, działka nr ewid. 28, obręb: nr 7 Koluszki, Jedn. ewid.: 100607_4					
Opracował	mgr inż. arch. Katarzyna Wierzbka			II 2017		
PLAN SYTUACYJNY					Skala 1:500	Strona 01

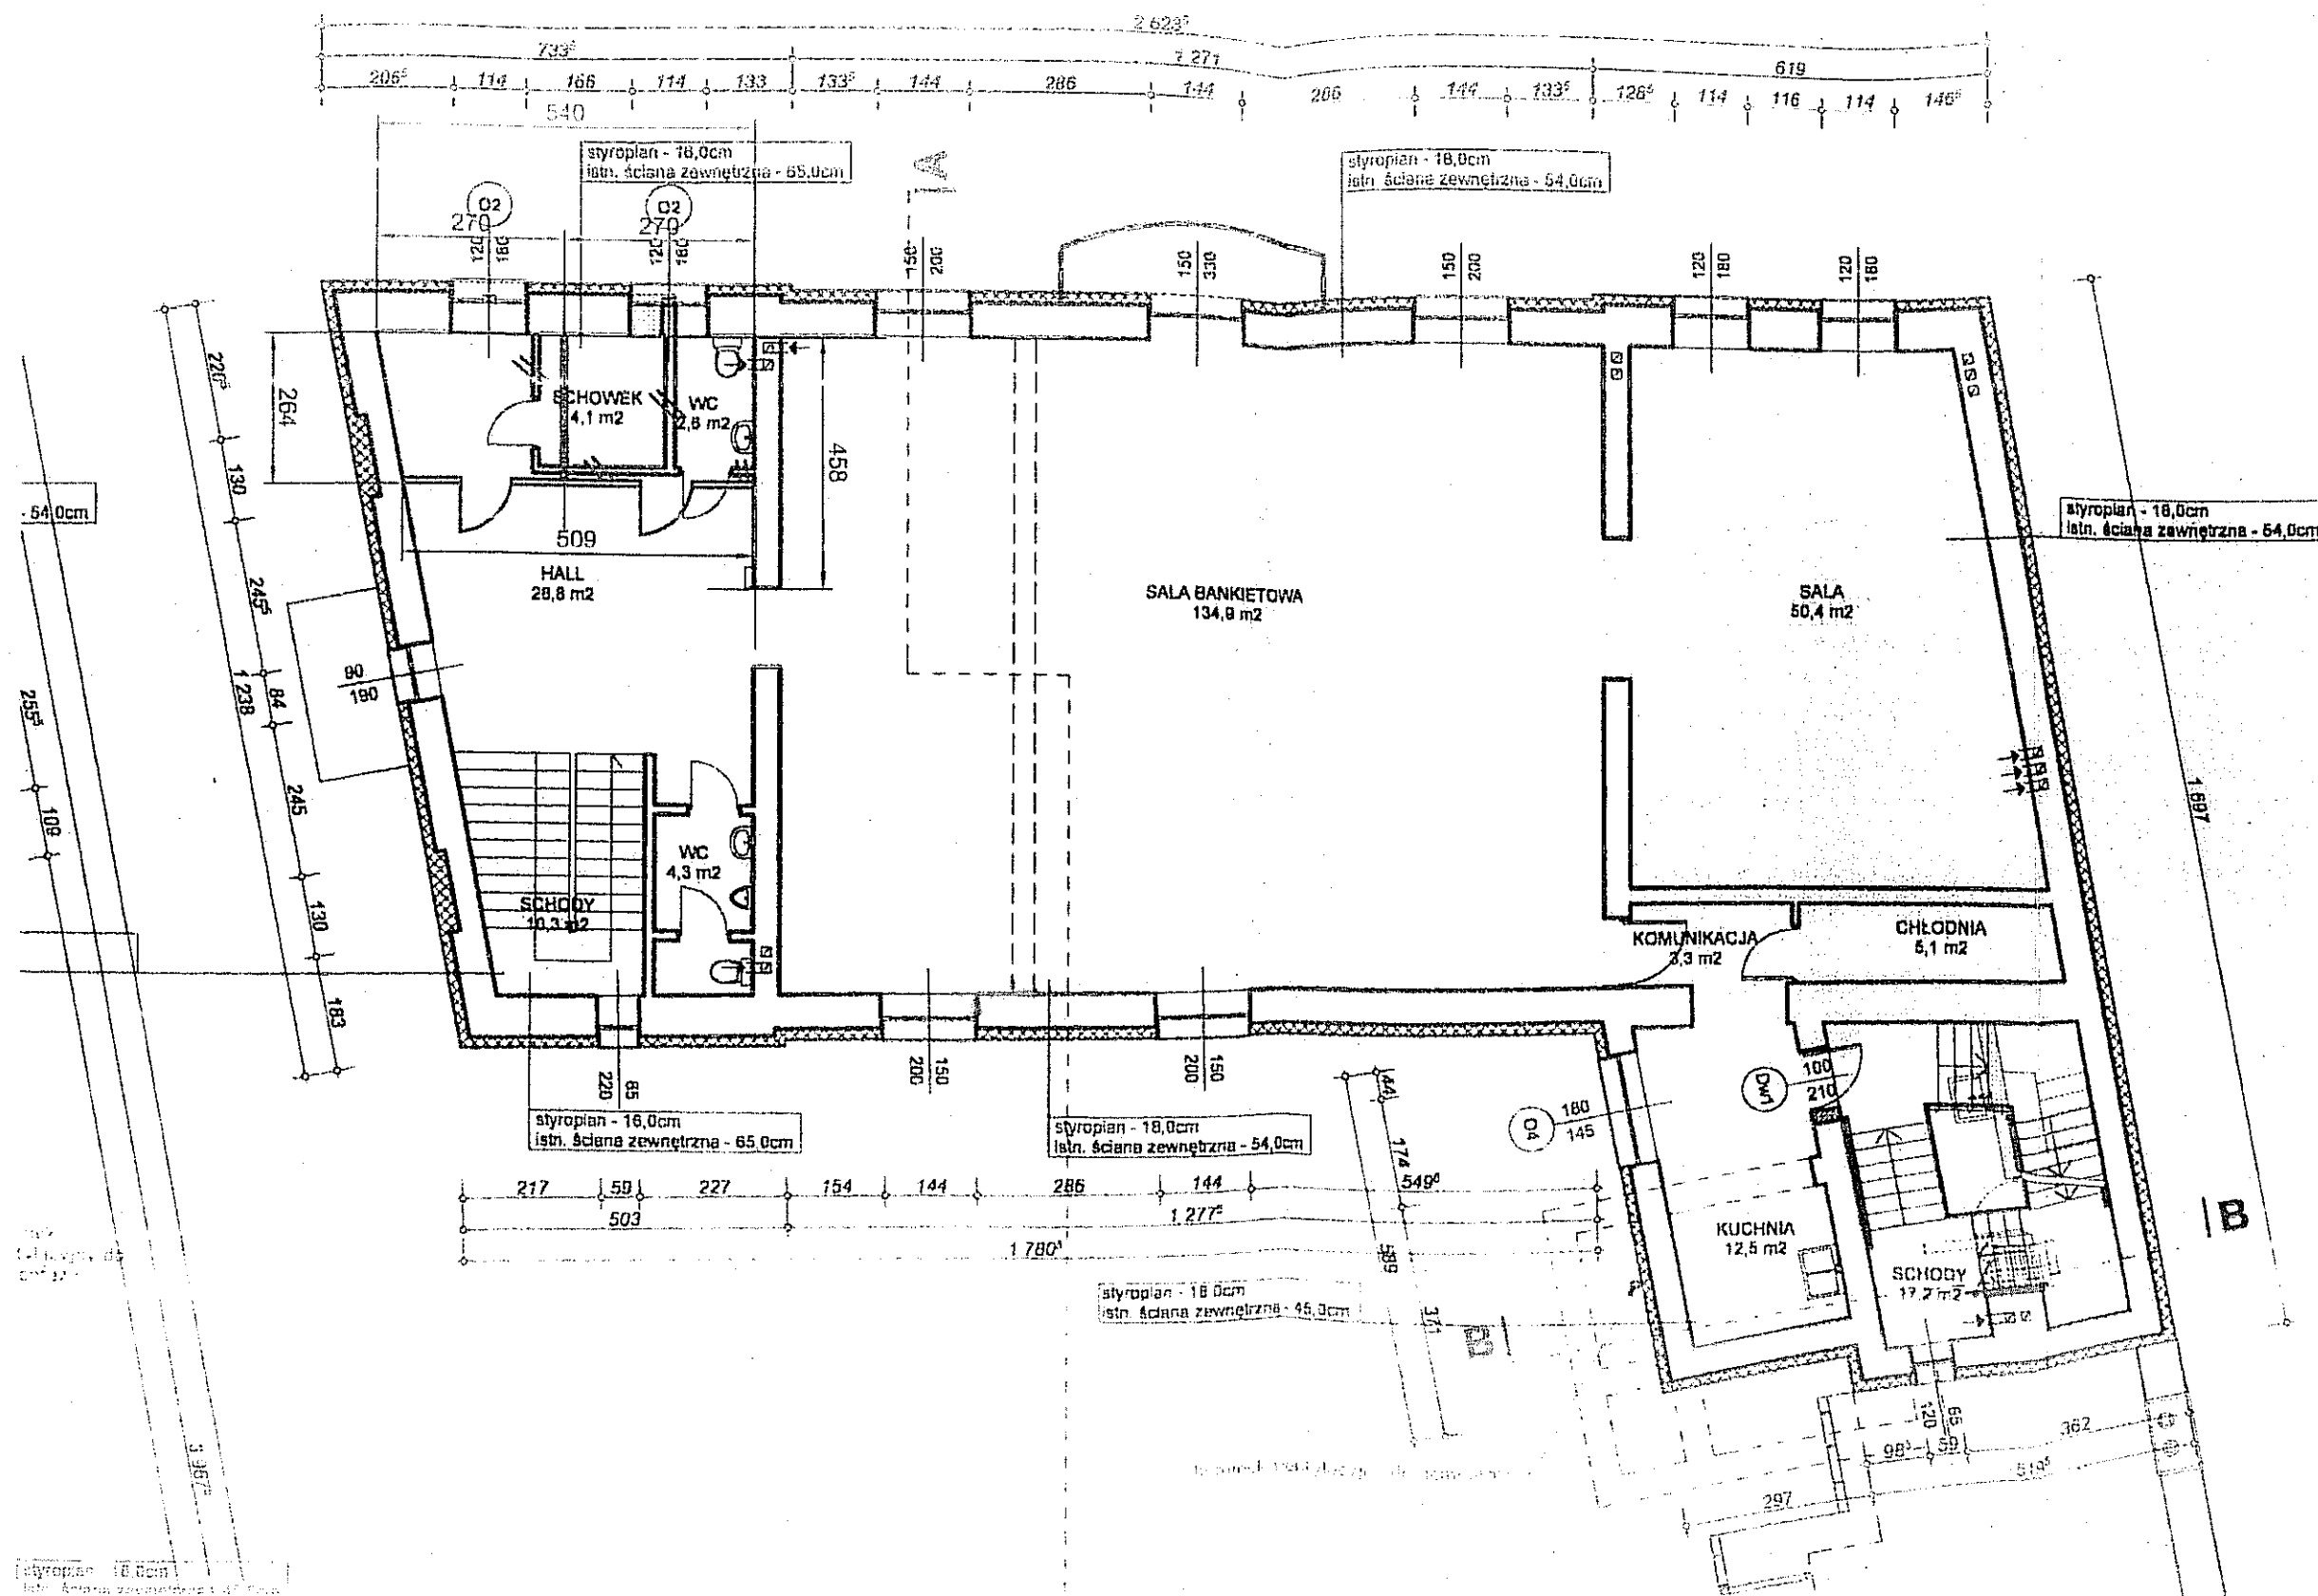

Adaptacja
 inż. HANNA SOBIERAJ
 Upr. w spec. konstr. budowl.
