


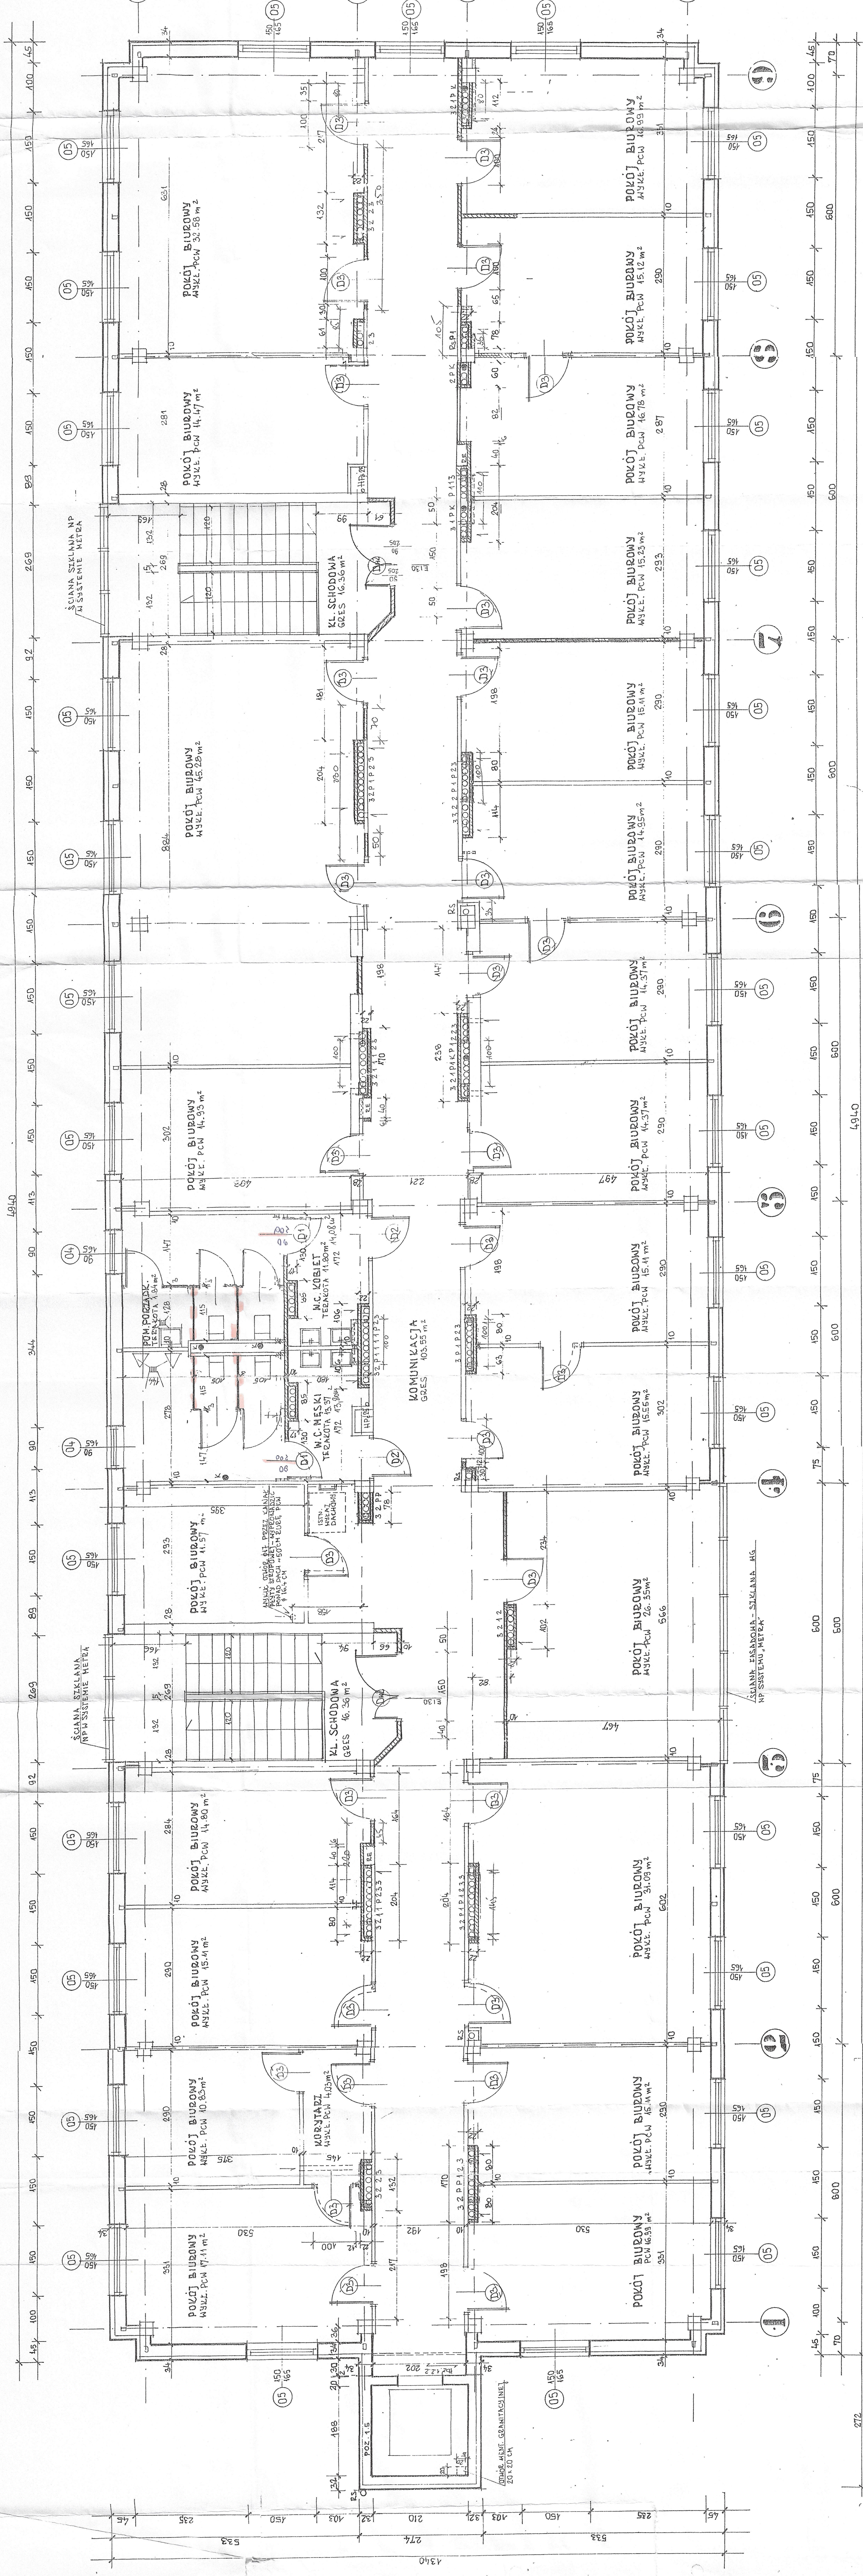

RZUT III PIĘTRA 1:50

PROJEKT ZAMIANY	Na rysunku: 5	
	Skala:	Procenty:
PROJEKT ZAMIANY	Stan:	Procenty:
	Skala:	Procenty:

KOREKTA
SAPNEK
FABIN VC