



MAPA DO CEŁÓW PROJEKTOWYCH
SKALA 1 : 500

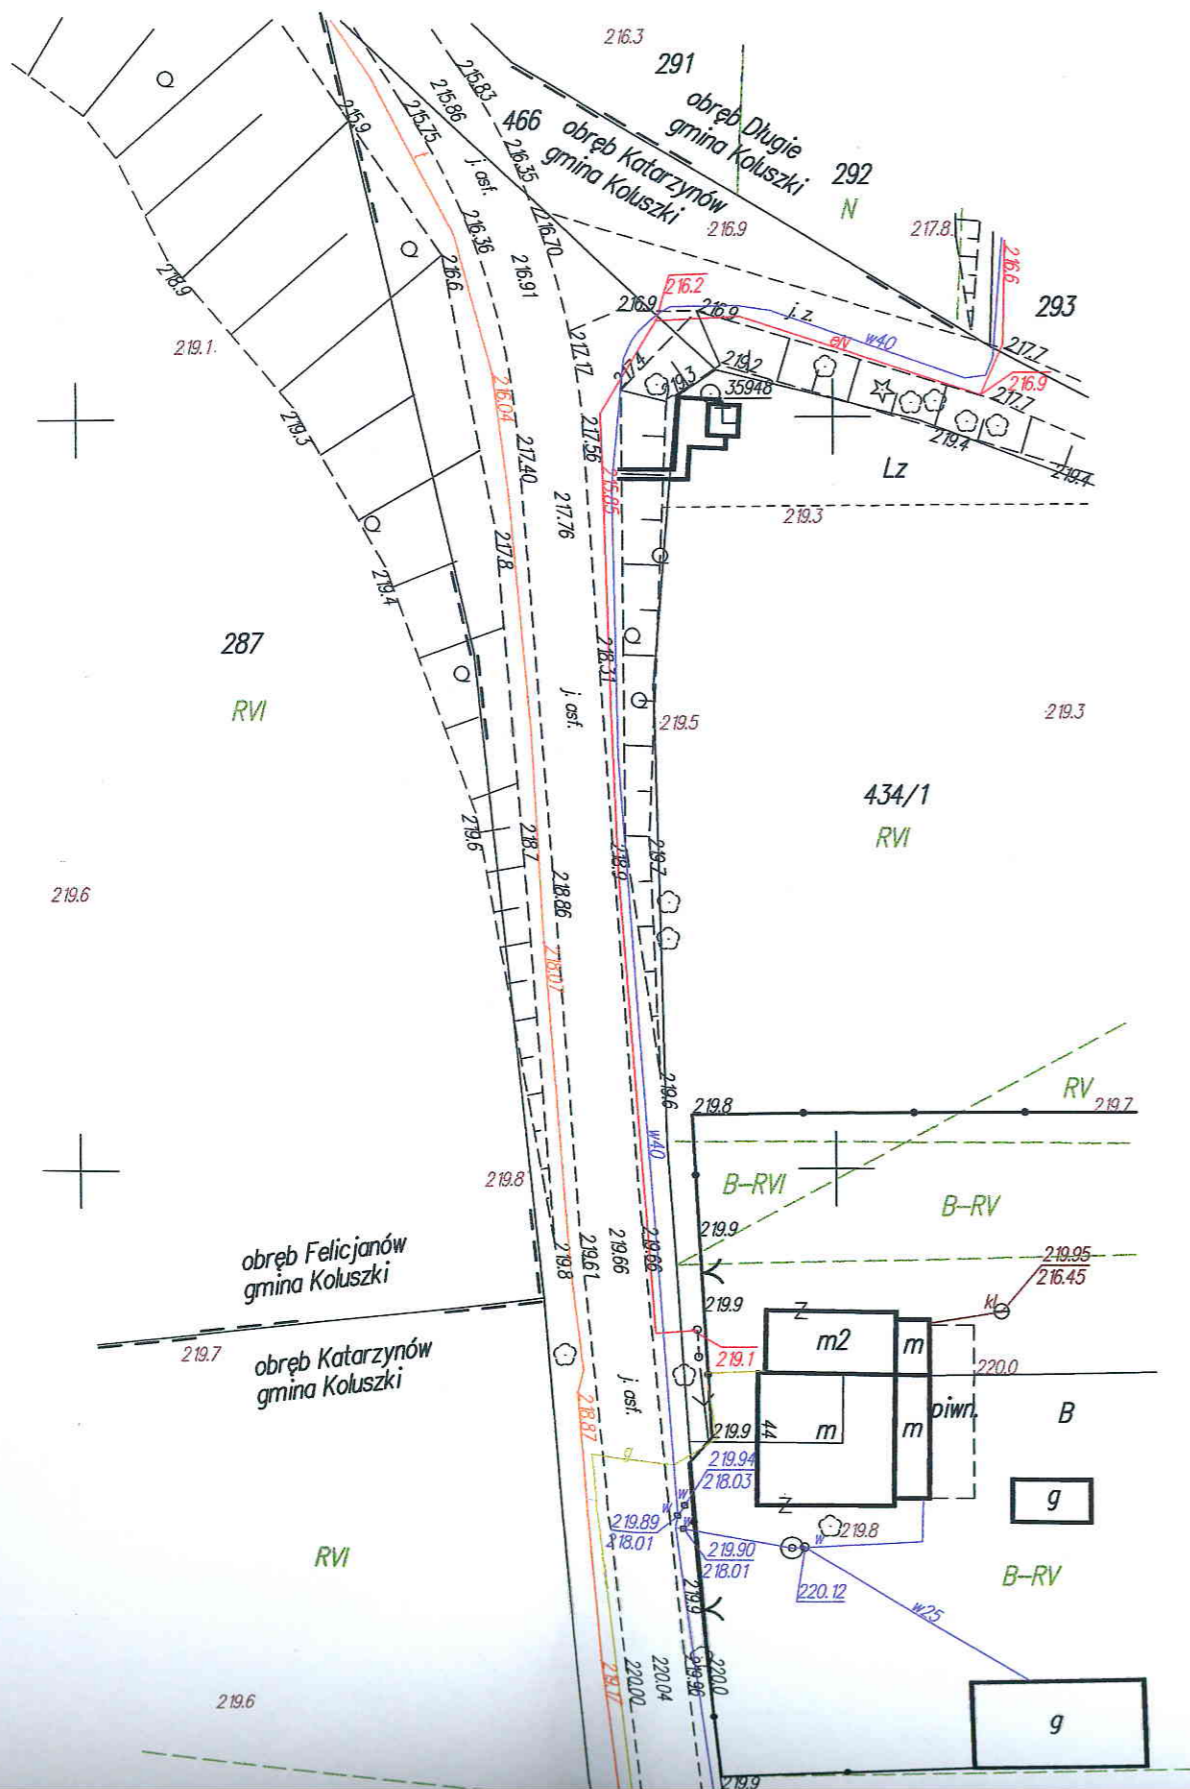

Szkic Lokalizacji
Skala 1 : 50 000

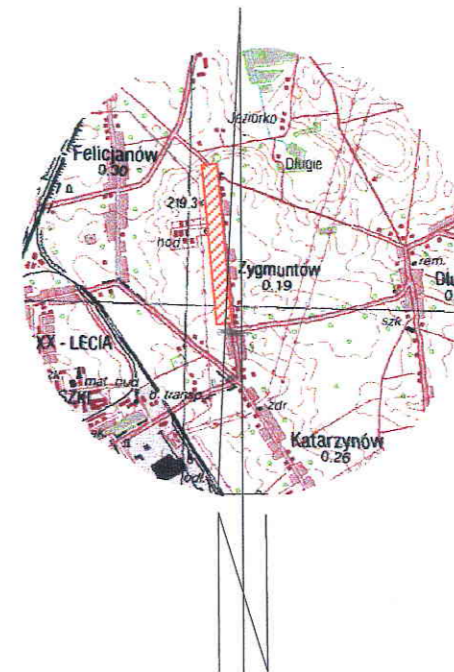

Województwo: łódzkie
Powiat: Łódź - wschód
Gmina: Koluszki
Obręb: Katarzynów
Działki: 443/1, 466

Mapa aktualna na dzień 13.12.2013 roku.
Wykonana na podstawie mapy syt.-wys.
s. 123.113.102, 123.113.104, 123.113.152
oraz pomiaru uzupełniającego

Układ współrzędnych "65"
Poziom odniesienia Kronsztadt "60"

Urządzenia projektowane sprawdzono w ZUD

ARKUSZ NR 1

Wykonał:

PRZEDSIĘBIORSTWO
GEODEZYJNO-PROJEKTOWE
"GEO-PRO-KART" S.C.
87-600 Piotrków Tryb.
ul. Młynarska 2, tel./fax 647-08-00
771-10-03-485, REGON 590028458