



MAPA DO CELÓW PROJEKTOWYCH SKALA 1 : 500

ŁĄCZY ARKUSZ NR 1

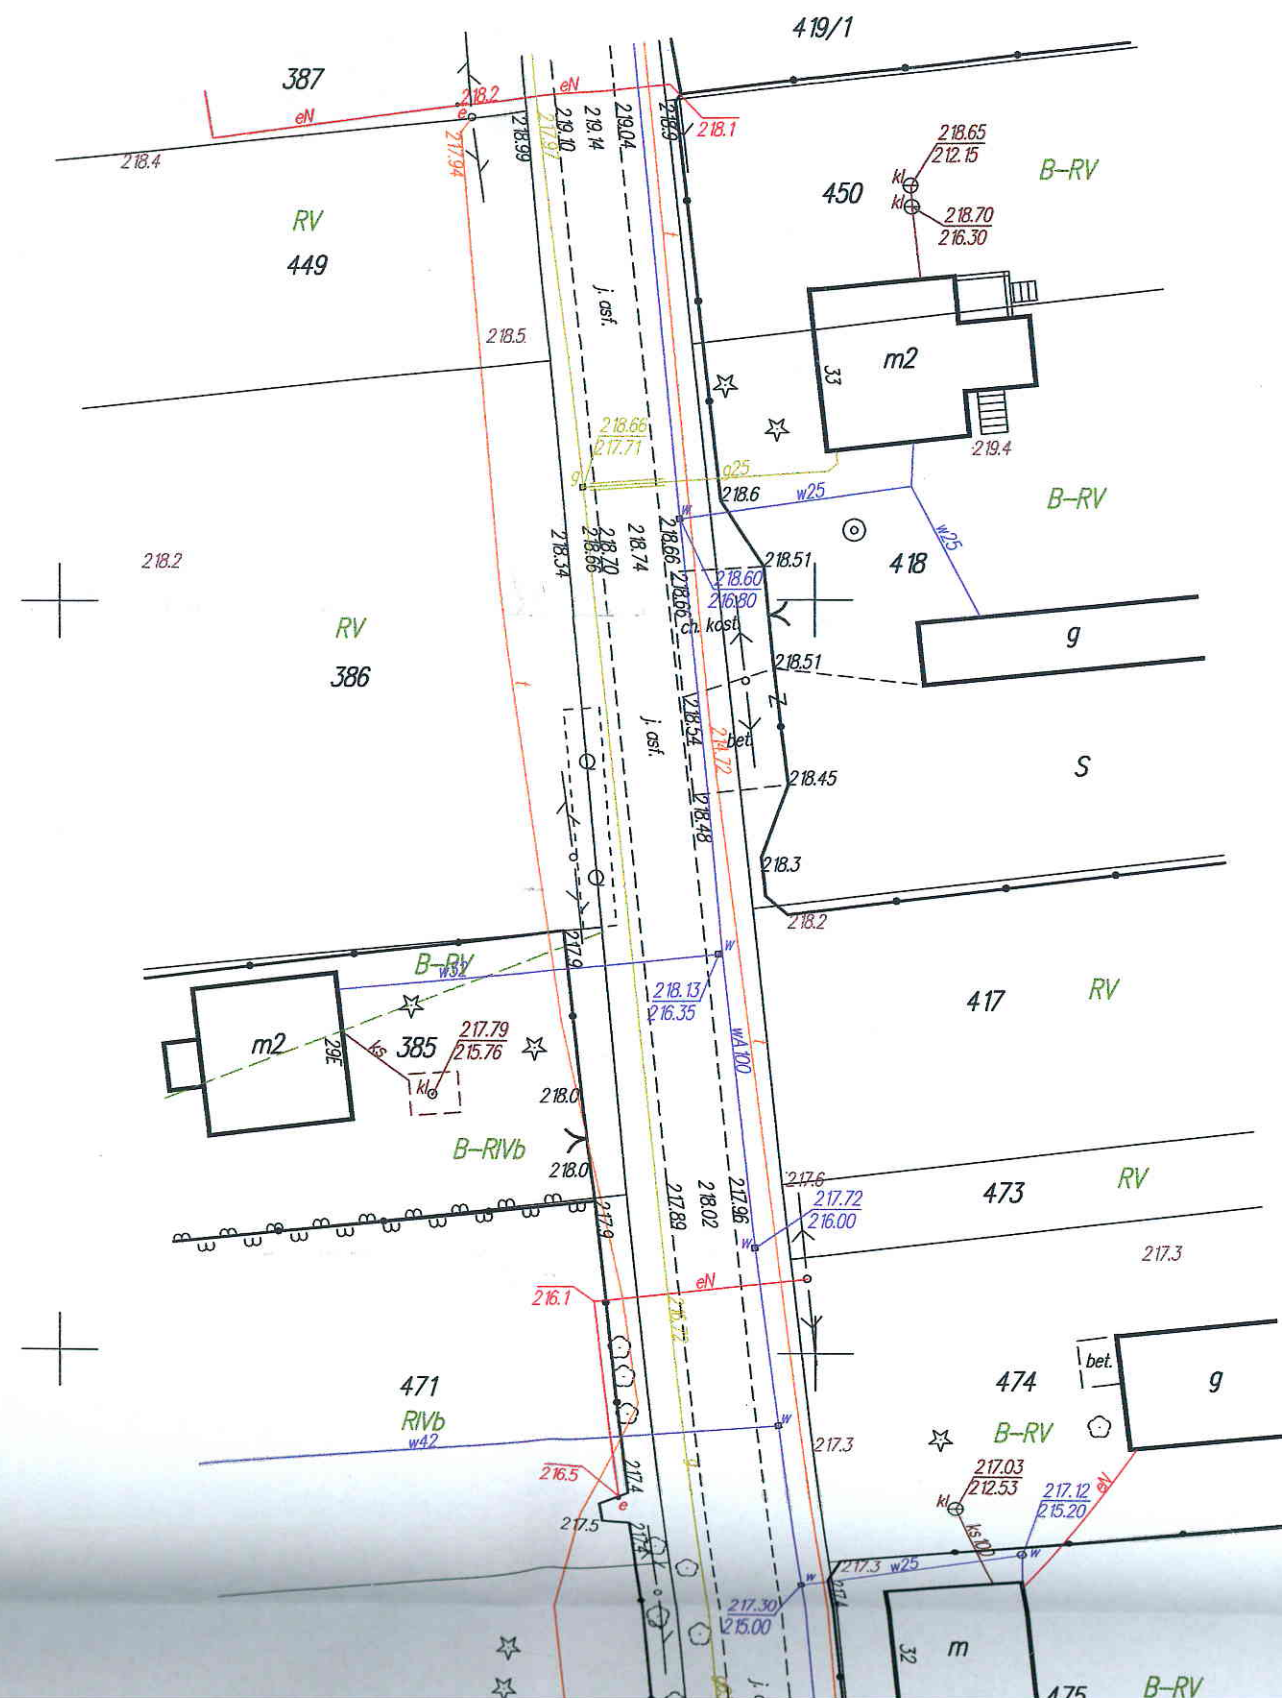

Szkic Lokalizacji Skala 1 : 50 000

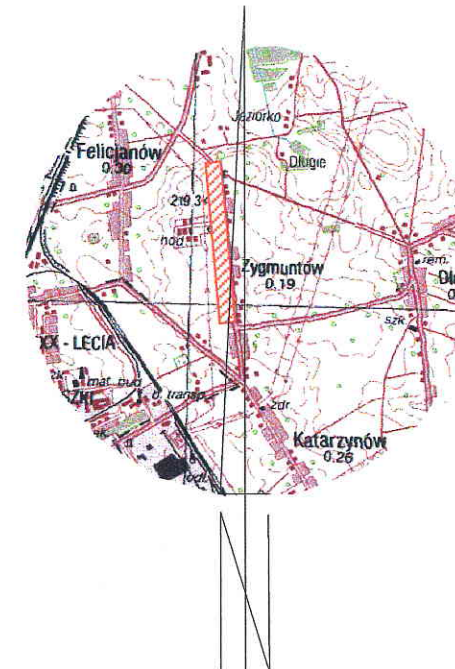

Województwo: łódzkie
Powiat: Łódź - wschód
Gmina: Koluszki
Obręb: Katarzynów
Działki: 443/1, 466

Mapa aktualna na dzień 13.12.2013 roku.
Wykonana na podstawie mapy syt.-wys.
s. 123.113.102, 123.113.104, 123.113.152
oraz pomiaru uzupełniającego

Układ współrzędnych "65"
Poziom odniesienia Kronsztadt "60"

Urządzenia projektowane sprawdzono w ZUD

ARKUSZ NR 2

Wykonał:

PRZEDSIĘBIORSTWO
GEODEZYJNO-PROJEKTOWE
"GEO-PRO-KART" S.C.
97-300 Piotrków Tryb.
ul. Młynarska 2, tel./fax 647-08-00
NIP 771-10-03-485, REGON 593028458