




ul. Brzezińska 32 - Rynek Pimnic

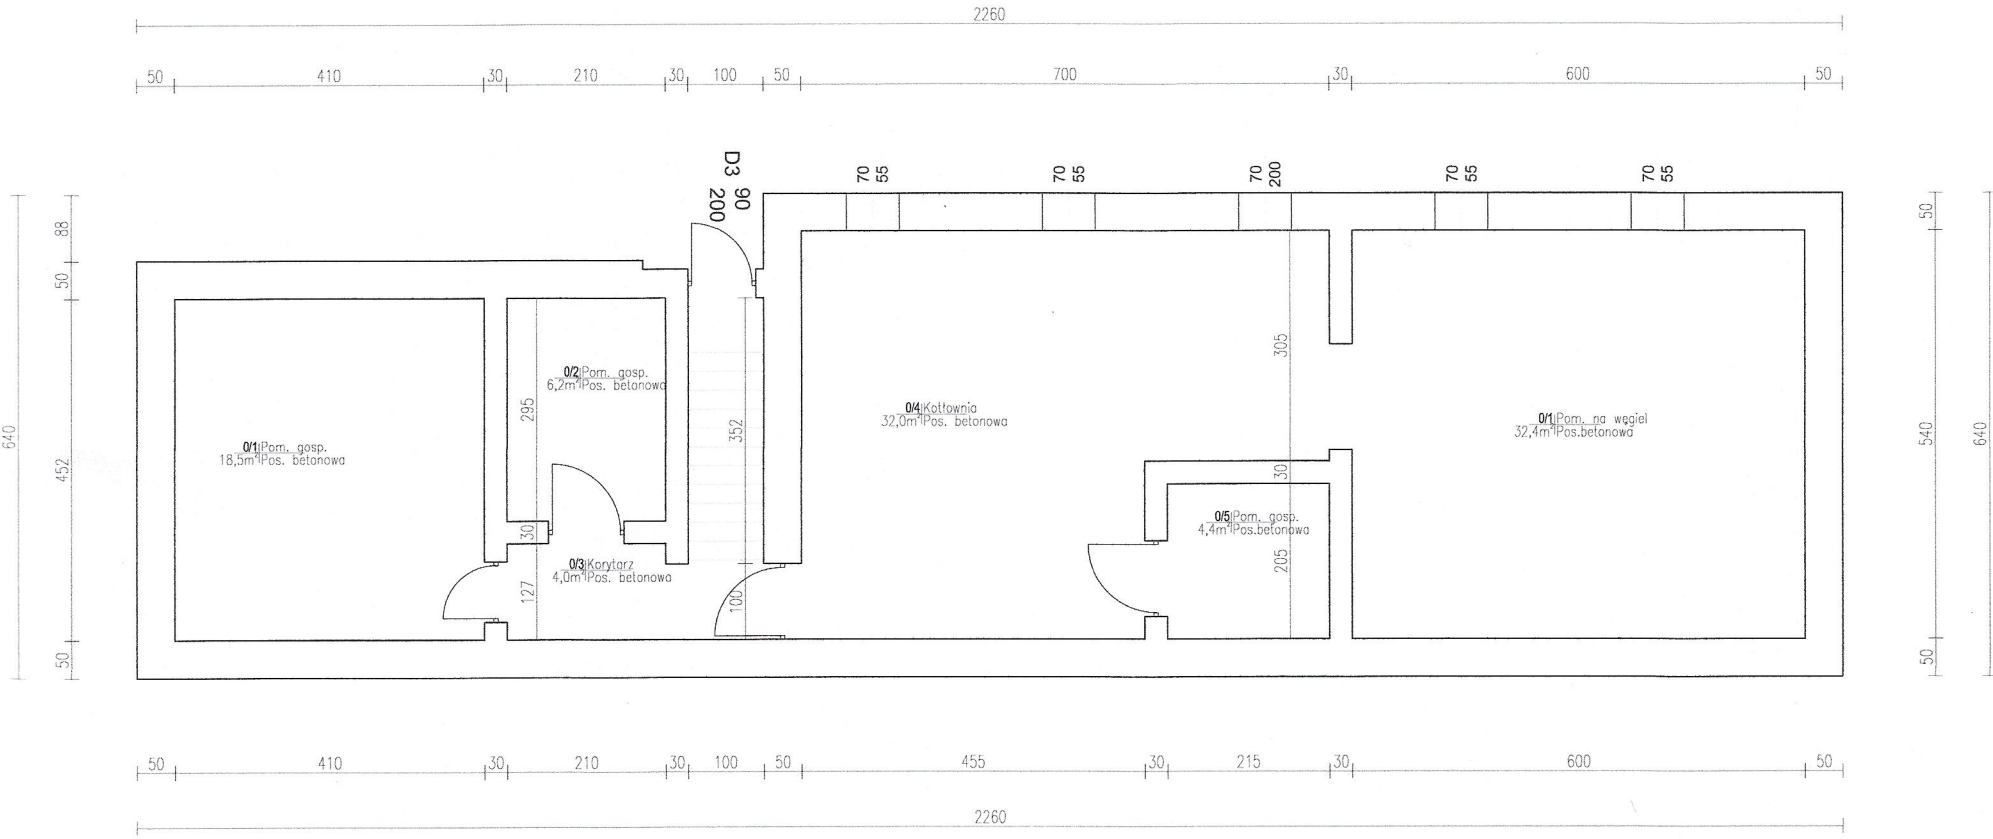


ul. Brzezinska 32 - Rzut partem

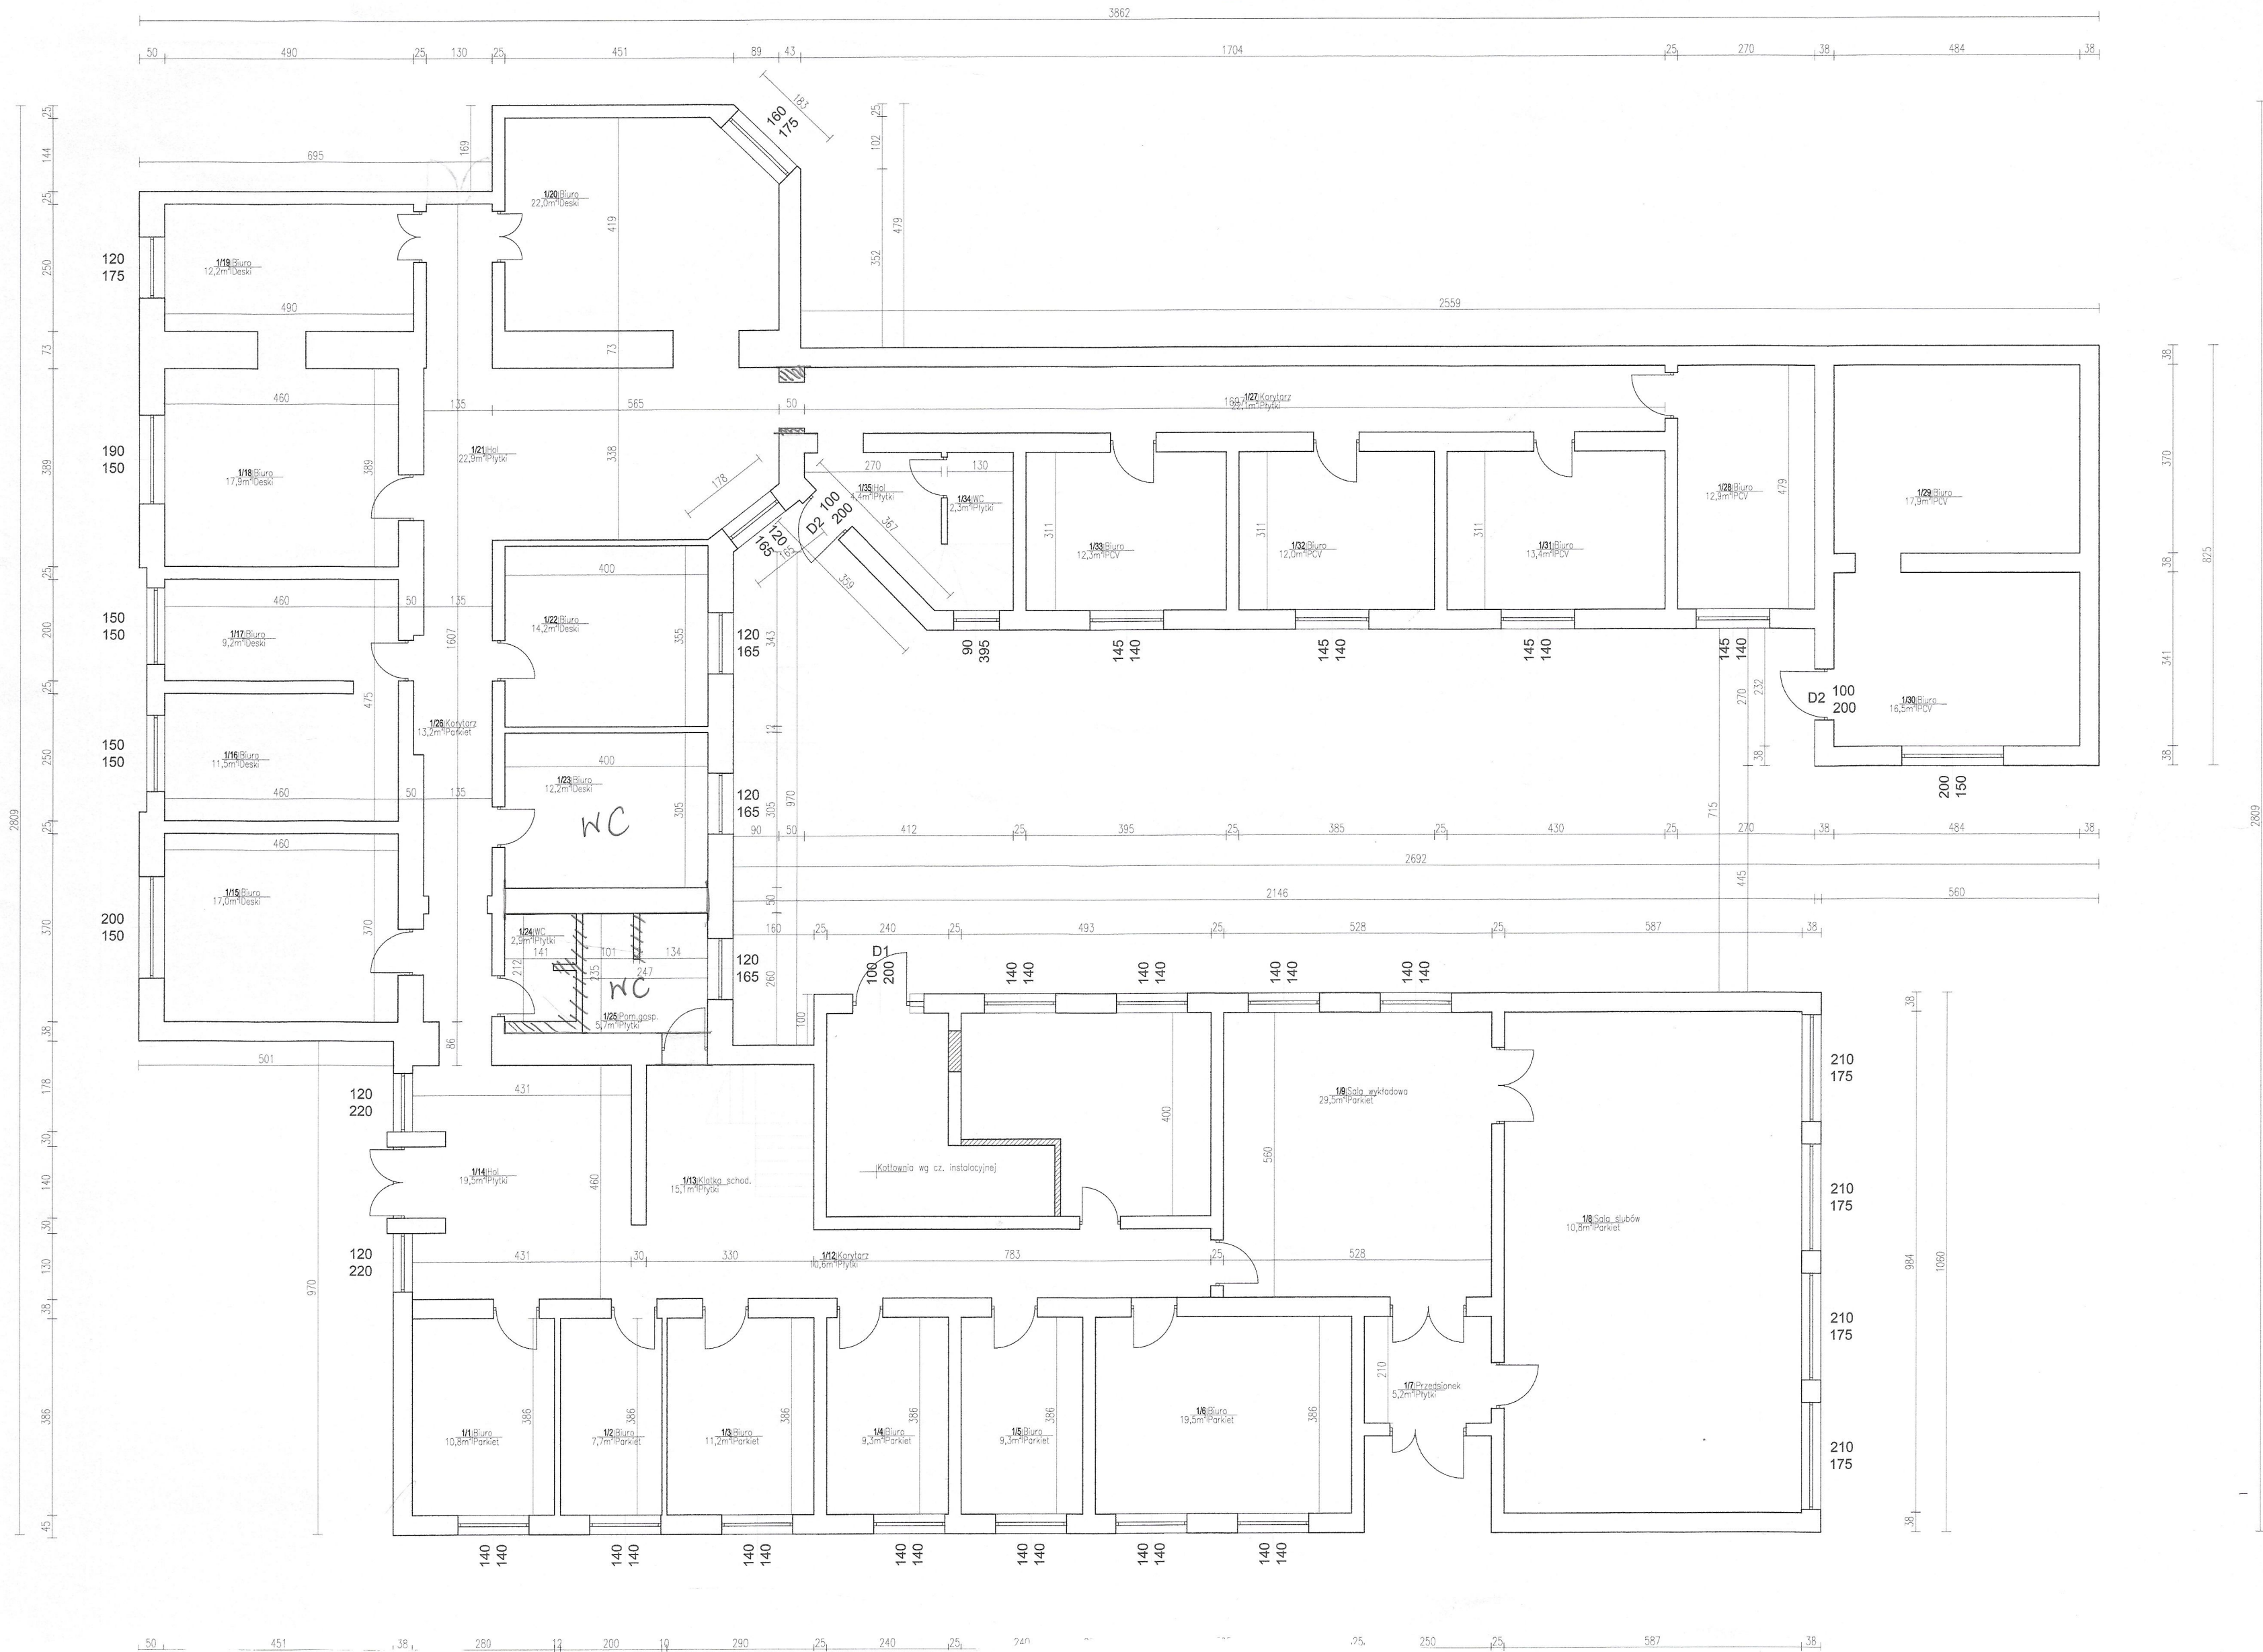

ul. Białynińska 32 - Rzut piętrego

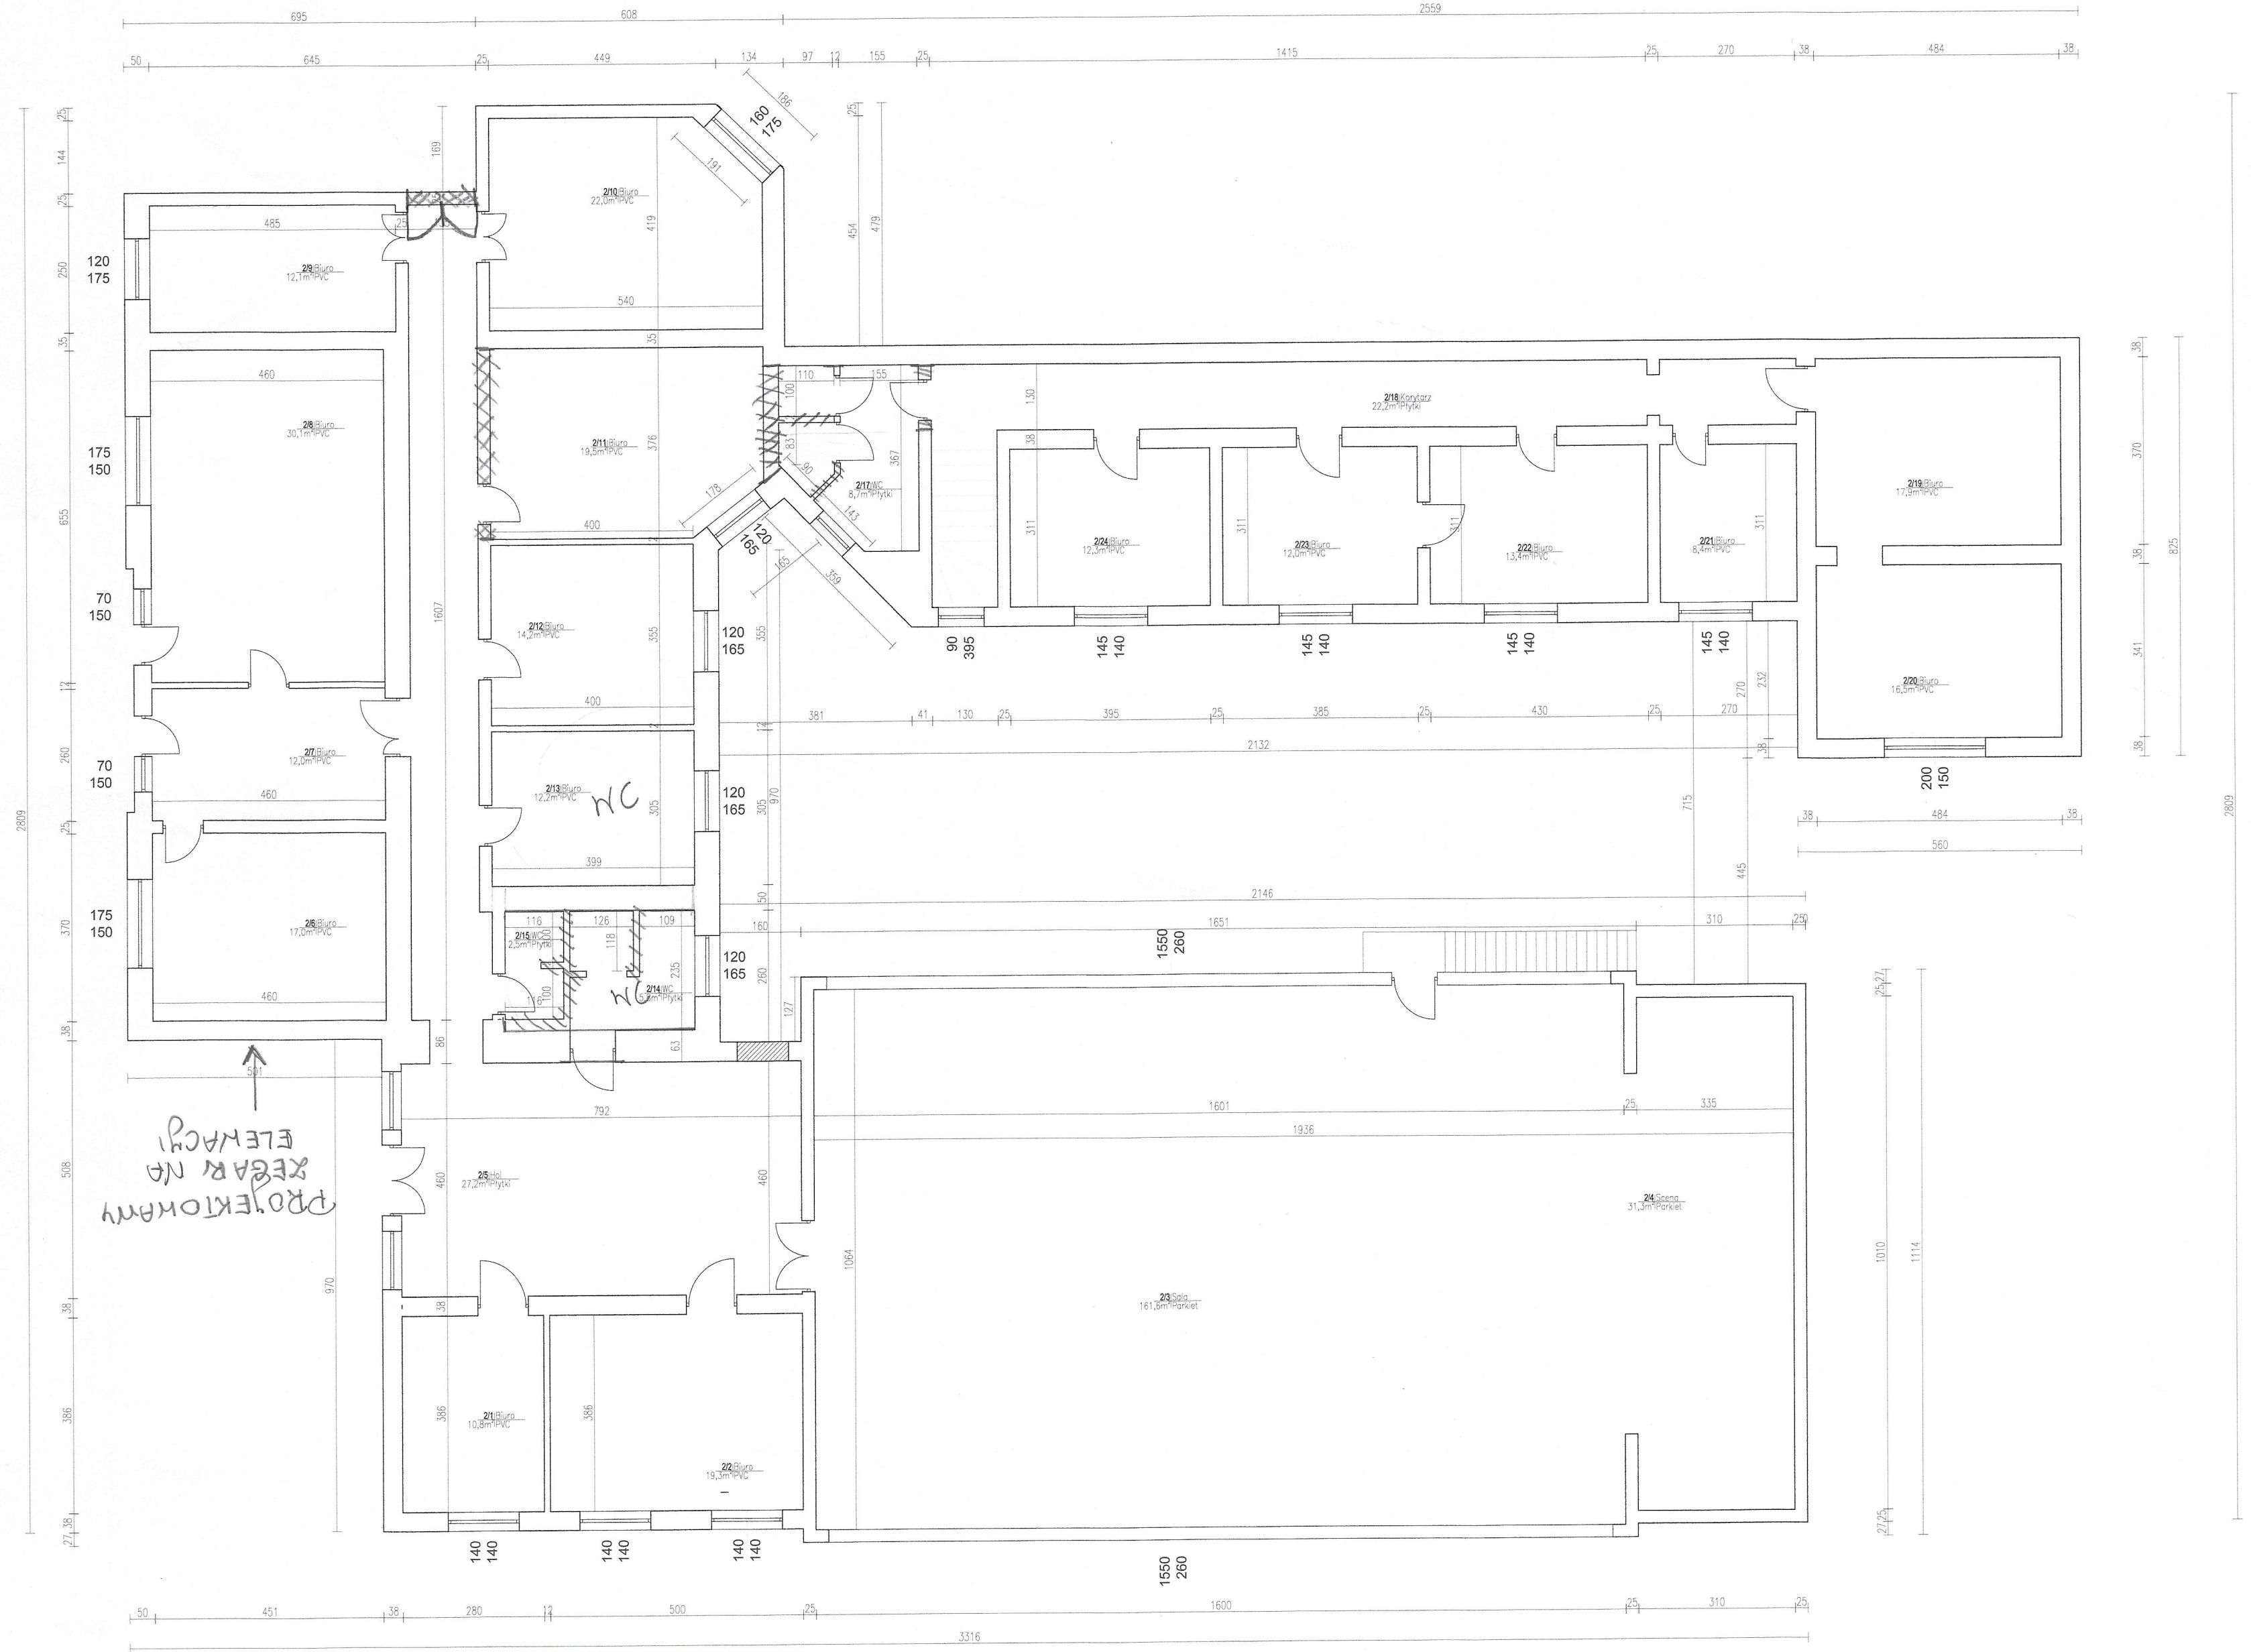

ul. Brzezinska 30 - rzut partem

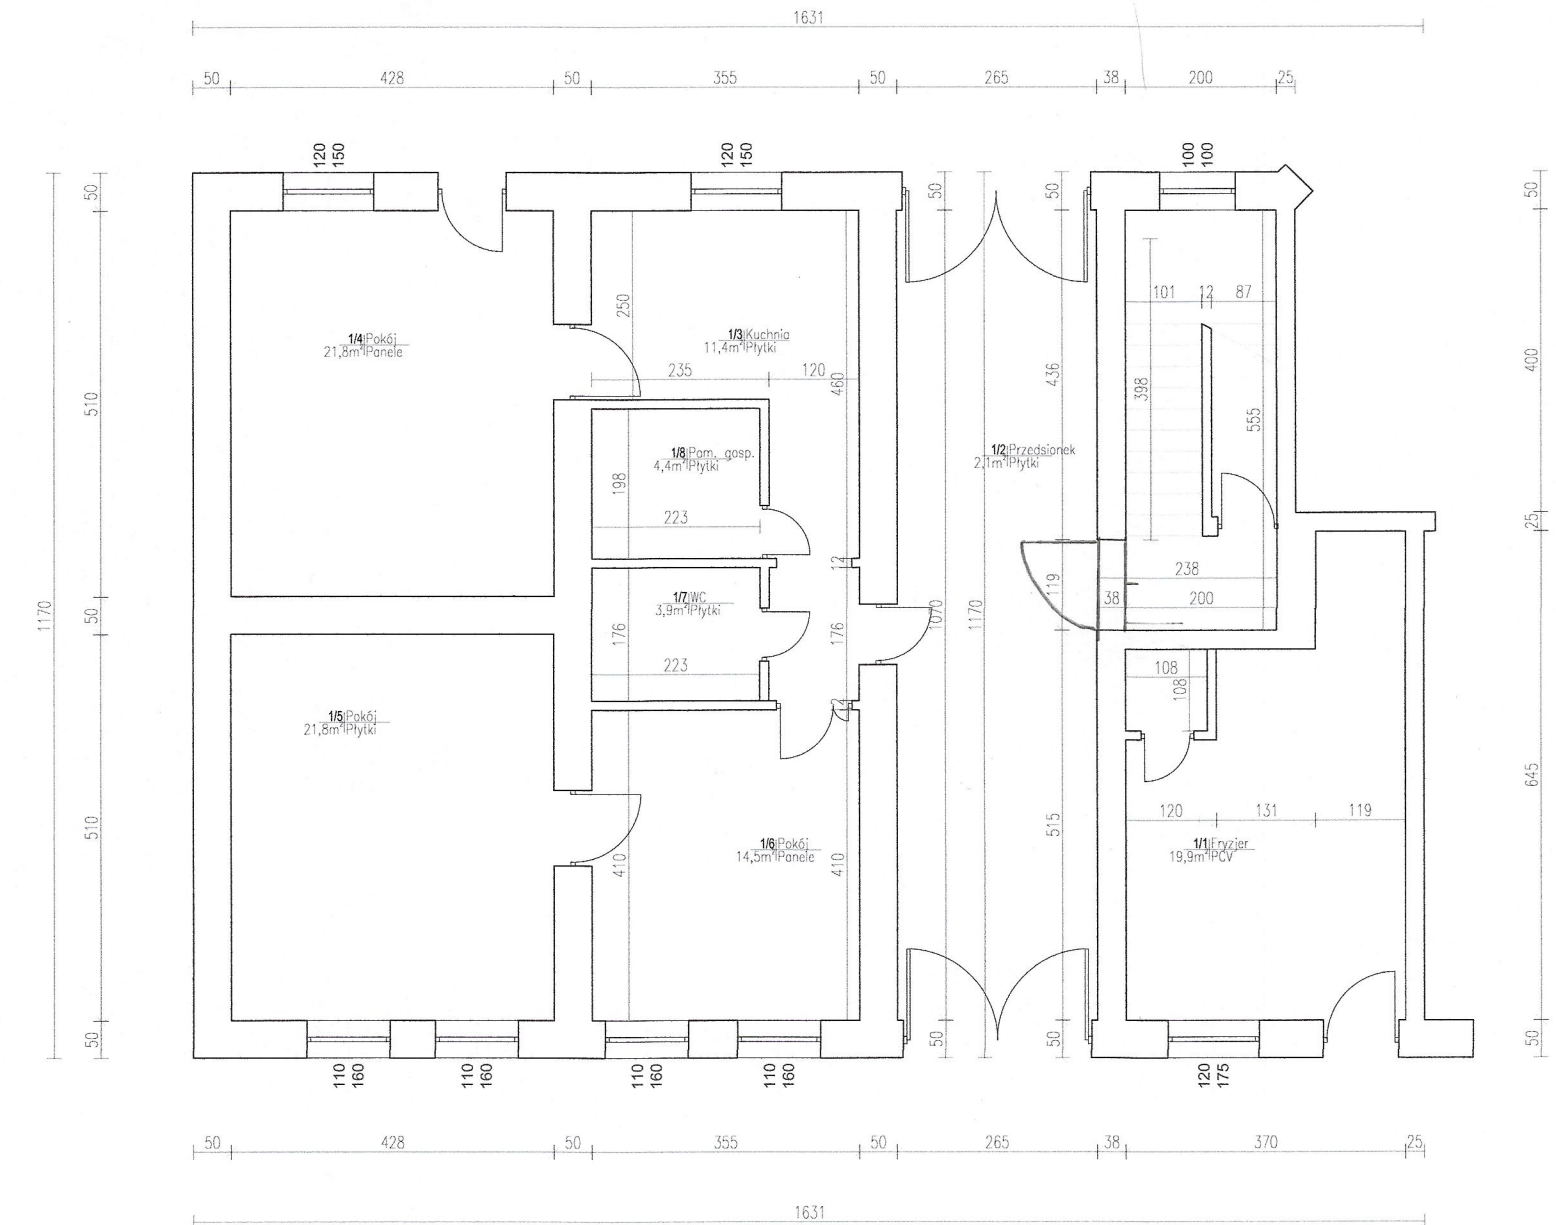

ul. Bzeczńska 30 - Rzut piętra

