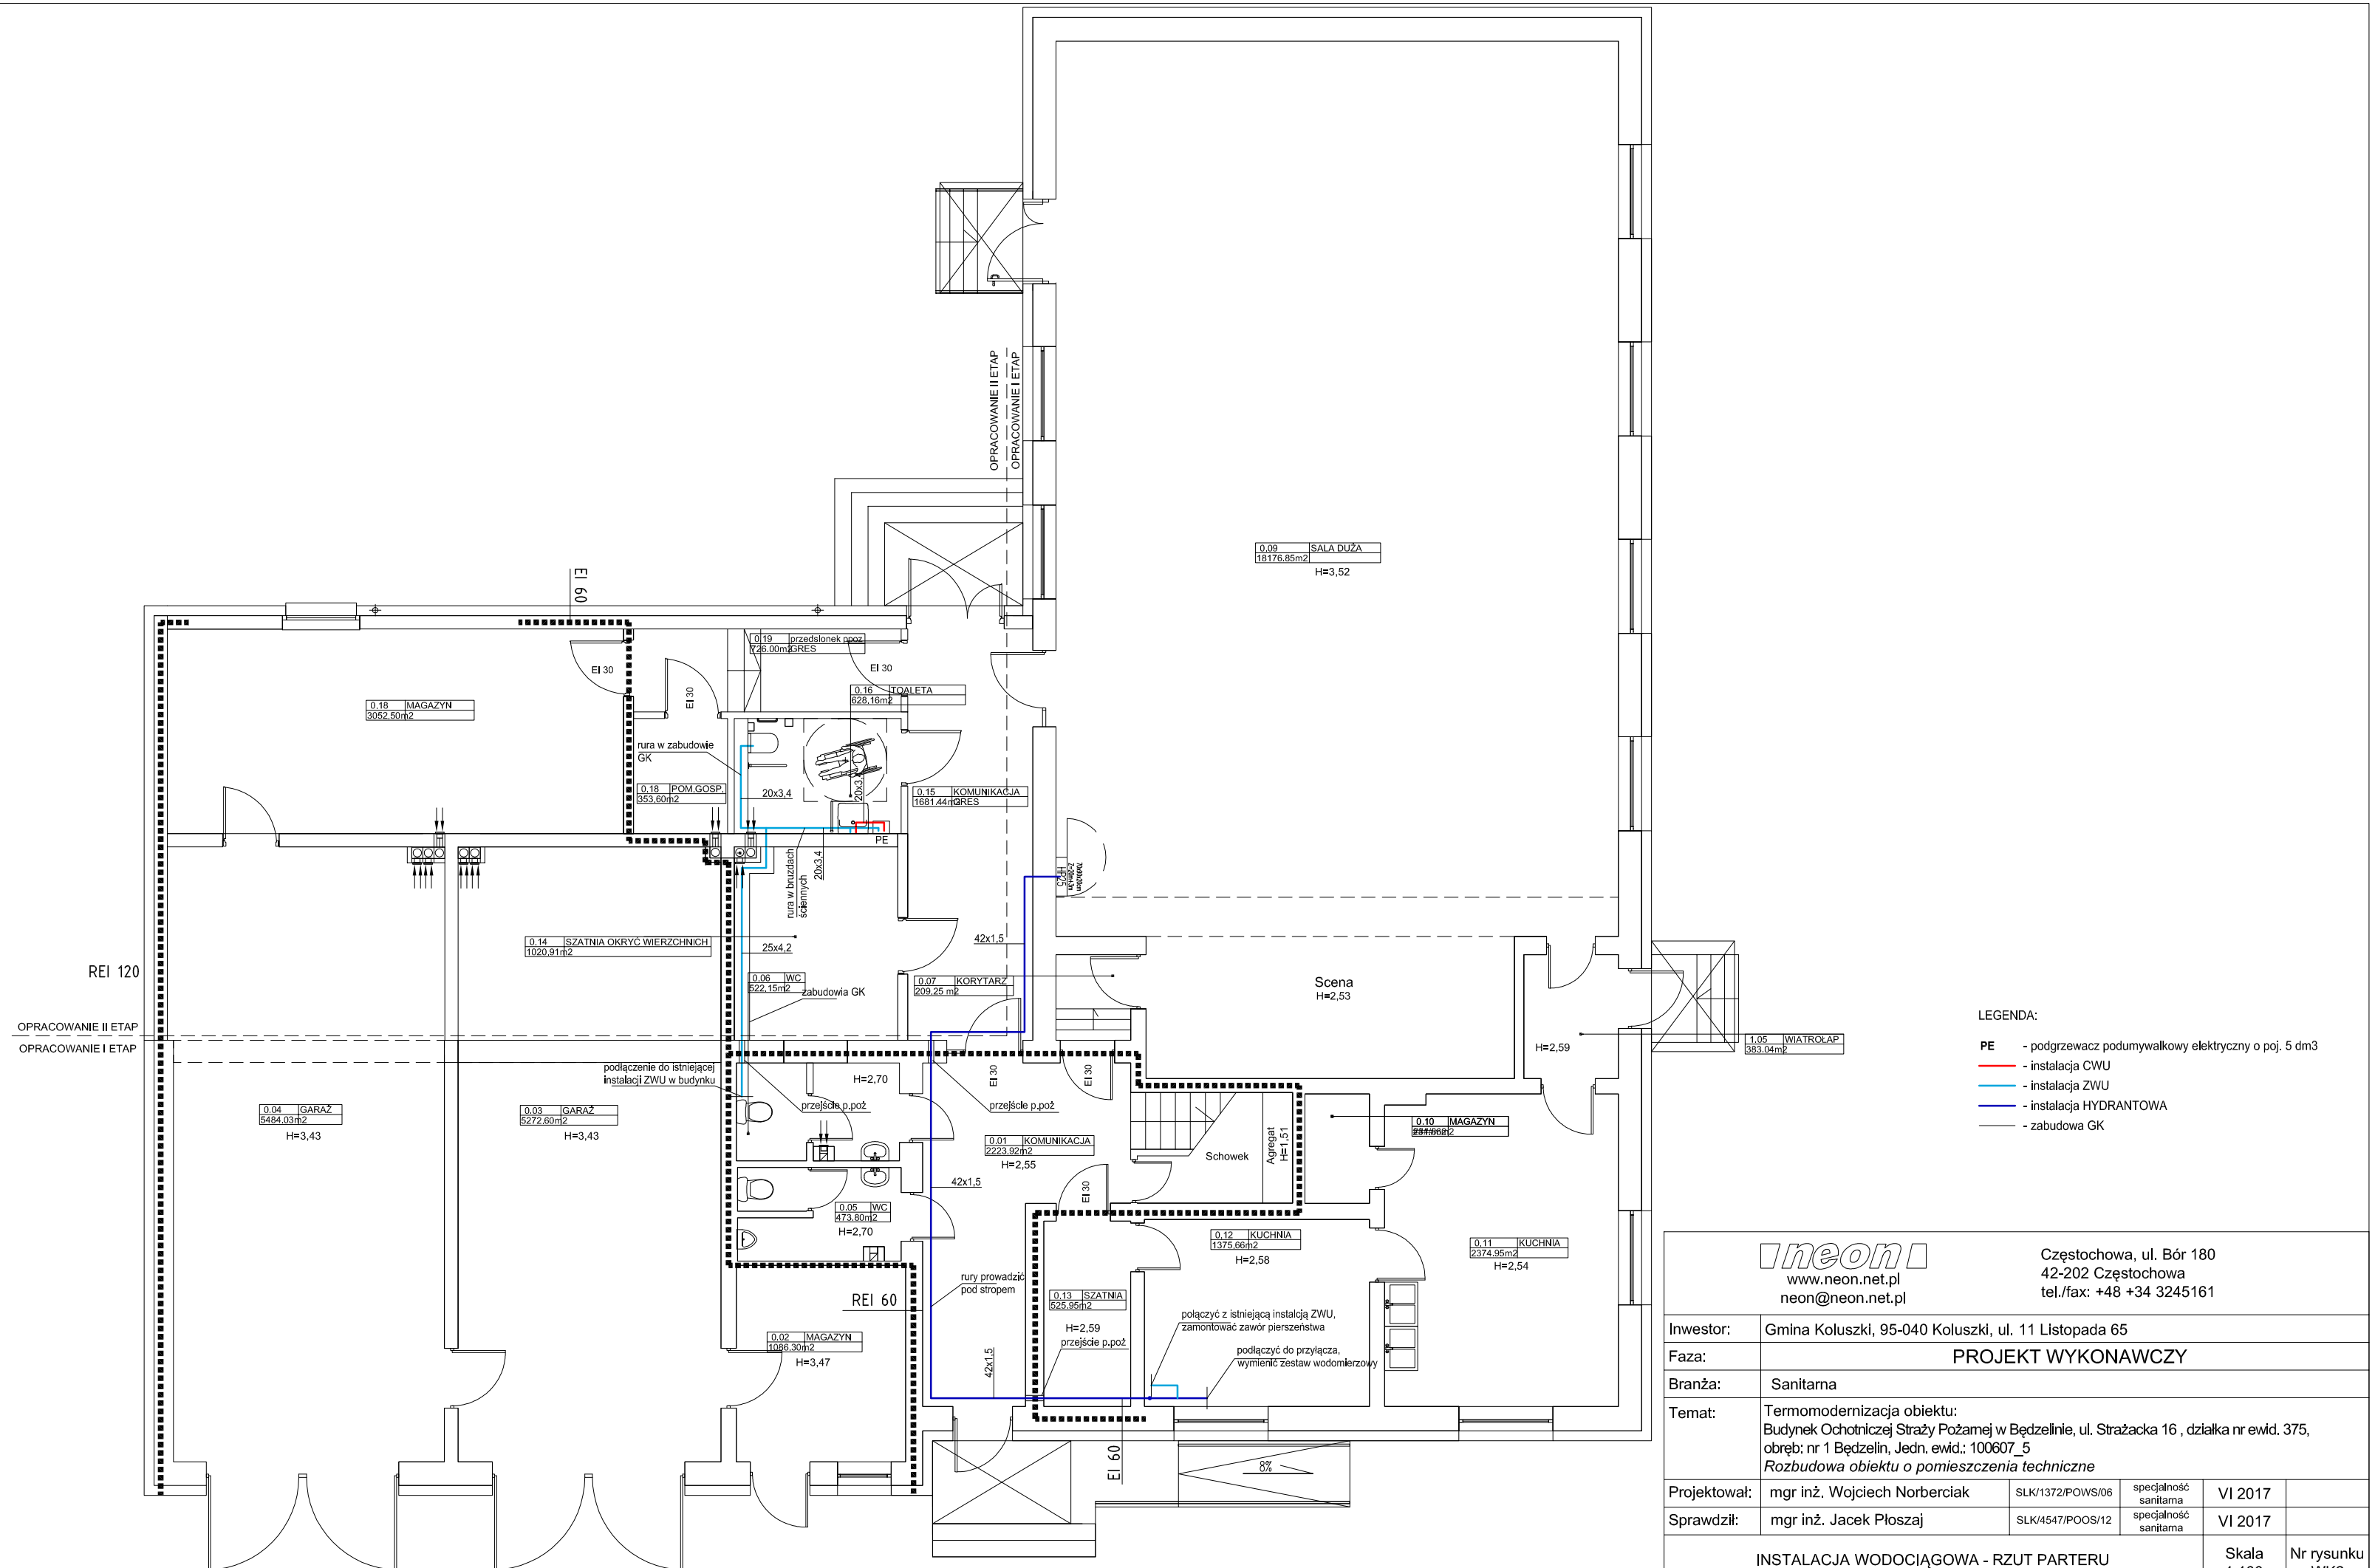

LEGENDA:

PE - podgrzewacz podumywalkowy elektryczny o poj. 5 dm3
- instalacja CWU
- instalacja ZWU
- instalacja HYDRANTOWA
- zabudowa GK

neon
www.neon.net.pl
neon@neon.net.pl

Częstochowa, ul. Bór 180
42-202 Częstochowa
tel./fax: +48 +34 3245161

Inwestor:	Gmina Koluszki, 95-040 Koluszki, ul. 11 Listopada 65				
Faza:	PROJEKT WYKONAWCZY				
Branża:	Sanitarna				
Temat:	Termomodernizacja obiektu: Budynek Ochotniczej Straży Pożarnej w Będzelinie, ul. Strażacka 16 , działka nr ewid. 375, obręb: nr 1 Będzelin, Jedn. ewid.: 100607_5 *Rozbudowa obiektu o pomieszczenia techniczne*				
Projektował:	mgr inż. Wojciech Norberciak	SLK/1372/POWS/06	specjalność sanitarna	VI 2017	
Sprawdził:	mgr inż. Jacek Płoszaj	SLK/4547/POOS/12	specjalność sanitarna	VI 2017	
INSTALACJA WODOCIĄGOWA - RZUT PARTERU				Skala 1:100	Nr rysunku WK2